


RZUT PRZYZIEMIA
1:100
INWENTARYZACJA

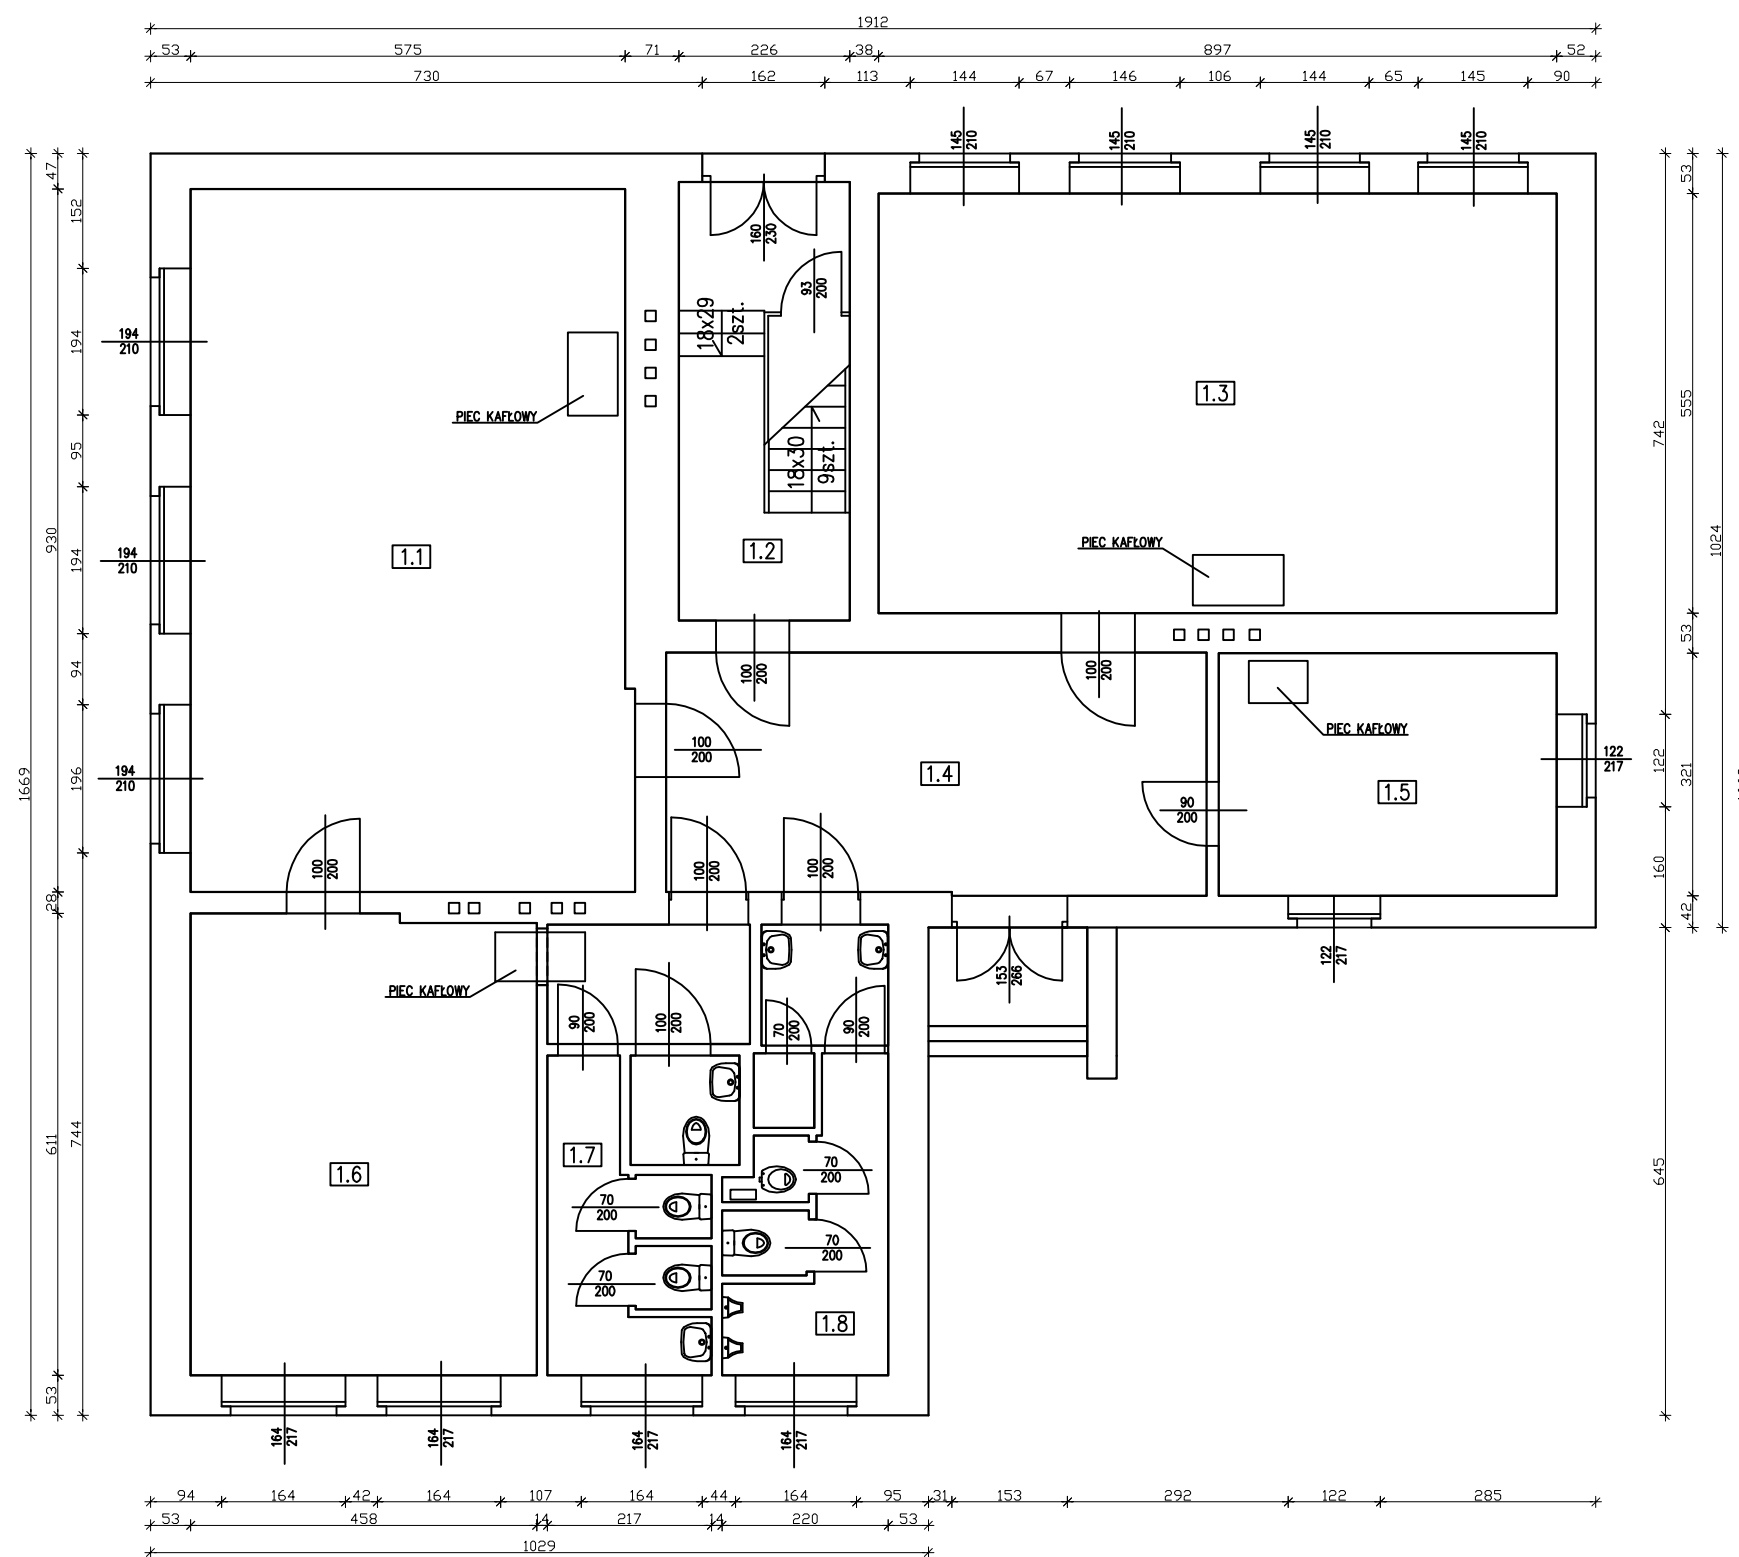

ZESTAWIENIE POMIESZCZEŃ

1.1	SALA ZAJĘĆ	53,47m ²	WYKŁADZINA PCW
1.2	KLATKA SCHODOWA	13,10m ²	PŁYTKI CERAMICZNE
1.3	SALA ZAJĘĆ	49,78m ²	WYKŁADZINA PVC
1.4	KORYTARZ	23,02m ²	PŁYTKI CERAMICZNE
1.5	POKÓJ NAUCZYCIELSKI	14,35m ²	PŁYTKI CERAMICZNE
1.6	SALA ZAJĘĆ	27,99m ²	WYKŁADZINA PCW
1.7	TOALETA DLA DZIECI	13,58m ²	PŁYTKI CERAMICZNE
1.8	TOALETA DLA DZIECI	11,33m ²	PŁYTKI CERAMICZNE
POWIERZCHNIA UŻYTKOWA:		206,62m ²	

OBIEKT	BUDYNEK PRZEDSZKOLA ŁĘKA WIELKA	
INWESTOR:	GMINA PONIEC	
ADRES:	ul. Rynek 24, 64-125 Poniec	
PRZEDMIOT RYSUNKU	RZUT PRZYZIEMIA INWENTARYZACJA	
SKALA: 1:100	DATA: 06.2011	NR RYS.1
PROJEKTANT:		
PROJEKTANT		
ASYSTENT:		
ASYSTENT:		