


PRZEKRÓJ A-A  
 BUDYNKU KOTŁOWNI  
 1:100  
 ADAPTACJA

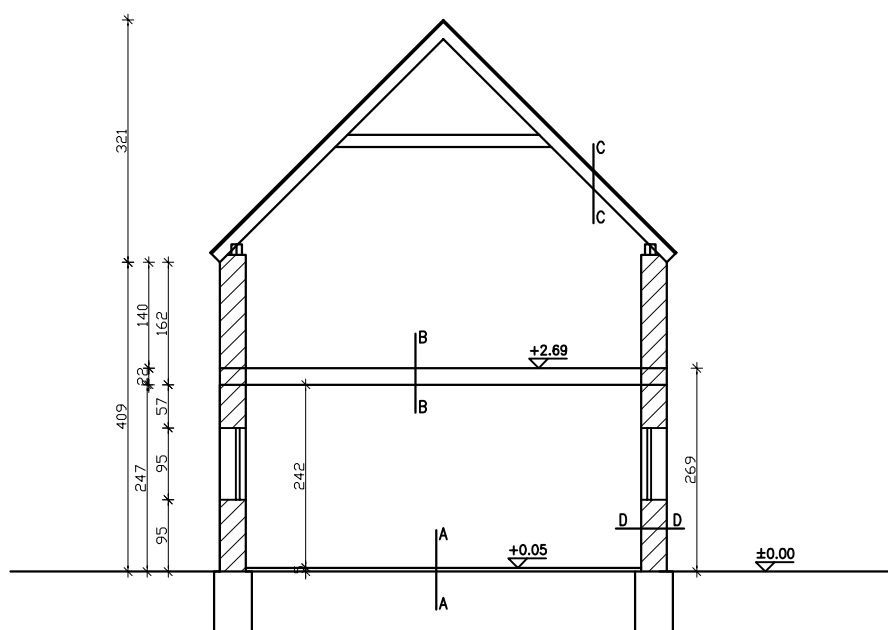

<b>PRZEKRÓJ A-A</b>
PŁYTKI CERAMICZNE WYLEWKA NA SIATCE, 4cm BETON, 10cm ZAGĘSZCZONY PIASEK, 10cm

<b>PRZEKRÓJ B-B</b>
WYLEWKA NA SIATCE, 4cm STROP KLEINA I, 22cm TYNK CEMENTOWO-WAP., 1,5cm

<b>PRZEKRÓJ C-C</b>
DACHÓWKA CERAMICZNA ŁATA DREWNIANA KROKIEW DREWNIANA FOLIA PAROPRZEPUSZCZALNA

<b>PRZEKRÓJ D-D</b>
PUSTAK CERAMICZNY, 36cm TYNK CEM.-WAP. 1,5cm GŁADŹ GIPSOWA, 0,5cm

OBIEKT	BUDYNEK KOTŁOWNI PRZEDSZKOLA	
INWESTOR:	GMINA PONIEC	
ADRES:	ul. Rynek 24, 64-125 Poniec	
PRZEDMIOT RYSUNKU	PRZEKRÓJ A-A	
SKALA: 1:100	DATA: 06.2011	NR RYS.2
PROJEKTANT:		
PROJEKTANT		
ASYSTENT:		