


ELEWACJA  
BUDYNKU KOTŁOWNI  
1:100  
ADAPTACJA

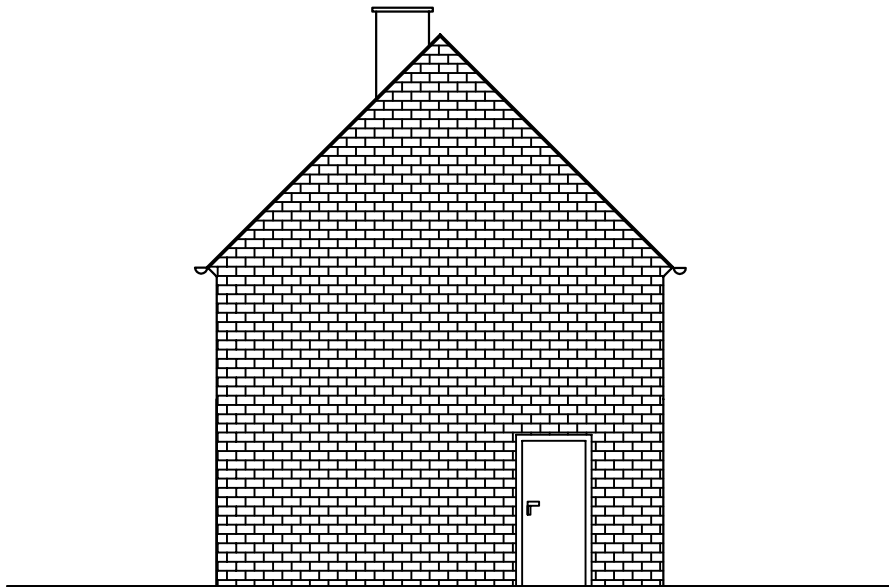

|                   |                              |          |
|-------------------|------------------------------|----------|
| OBIEKT            | BUDYNEK KOTŁOWNI PRZEDSZKOLA |          |
| INWESTOR:         | GMINA PONIEC                 |          |
| ADRES:            | ul. Rynek 24, 64-125 Poniec  |          |
| PRZEDMIOT RYSUNKU | ELEWACJA                     |          |
| SKALA: 1:100      | DATA: 06.2011                | NR RYS.3 |
| PROJEKTANT:       |                              |          |
| PROJEKTANT        |                              |          |
| ASYSTENT:         |                              |          |