


RZUT PRZYZIEMIA
 BUDYNKU KOTŁOWNI
 1:100
 ADAPTACJA

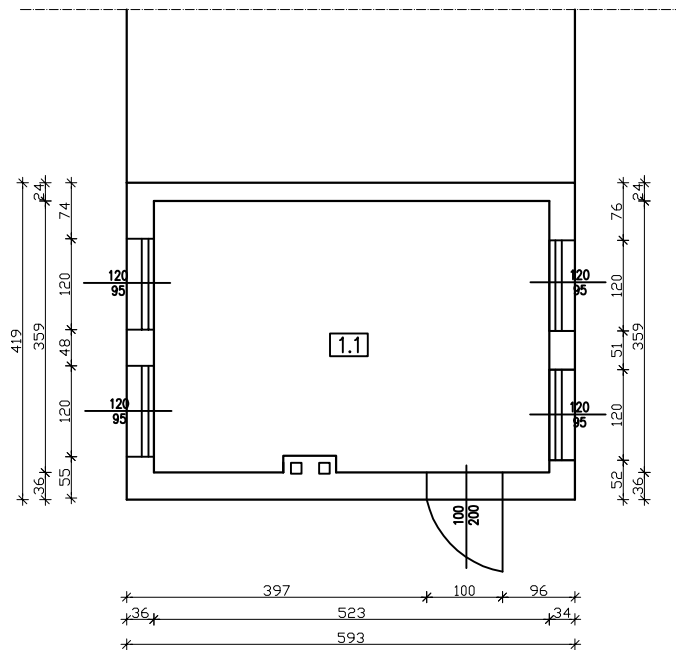

ZESTAWIENIE POMIESZCZEŃ

1.1	POMIESZCZENIE KOTŁOWNI	18,60m ²	POS. BETONOWA/GRES
POWIERZCHNIA UŻYTKOWA: 18,60m ²			

OBIEKT	BUDYNEK KOTŁOWNI PRZEDSZKOLA	
INWESTOR:	GMINA PONIEC	
ADRES:	ul. Rynek 24, 64-125 Poniec	
PRZEDMIOT RYSUNKU	RZUTY PRZYZIEMIA	
SKALA: 1:100	DATA: 06.2011	NR RYS.1
PROJEKTANT:		
PROJEKTANT		
ASYSTENT:		