


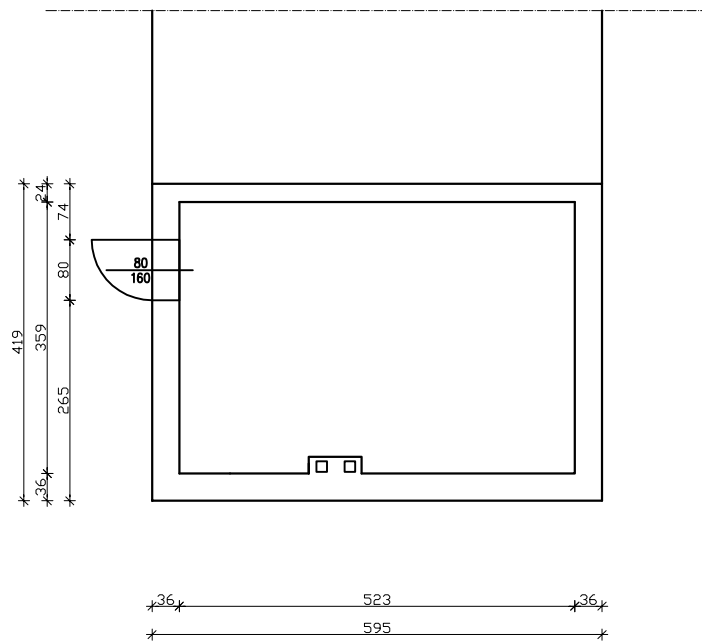

RZUT PODDASZA
 BUDYNKU GOSPODARCZEGO
 1:100
 INWENTARYZACJA



 ŚCIANY ISTNIEJĄCA DO WYBURZENIA
 ŚCIANY ISTNIEJĄCE

OBIEKT	BUDYNEK KOTŁOWNI PRZEDSZKOLA	
INWESTOR:	GMINA PONIEC	
ADRES:	ul. Rynek 24, 64-125 Poniec	
PRZEDMIOT RYSUNKU	RZUTY PODDASZA	
SKALA: 1:100	DATA: 06.2011	NR RYS.2
PROJEKTANT:		
PROJEKTANT		
ASYSTENT:		