


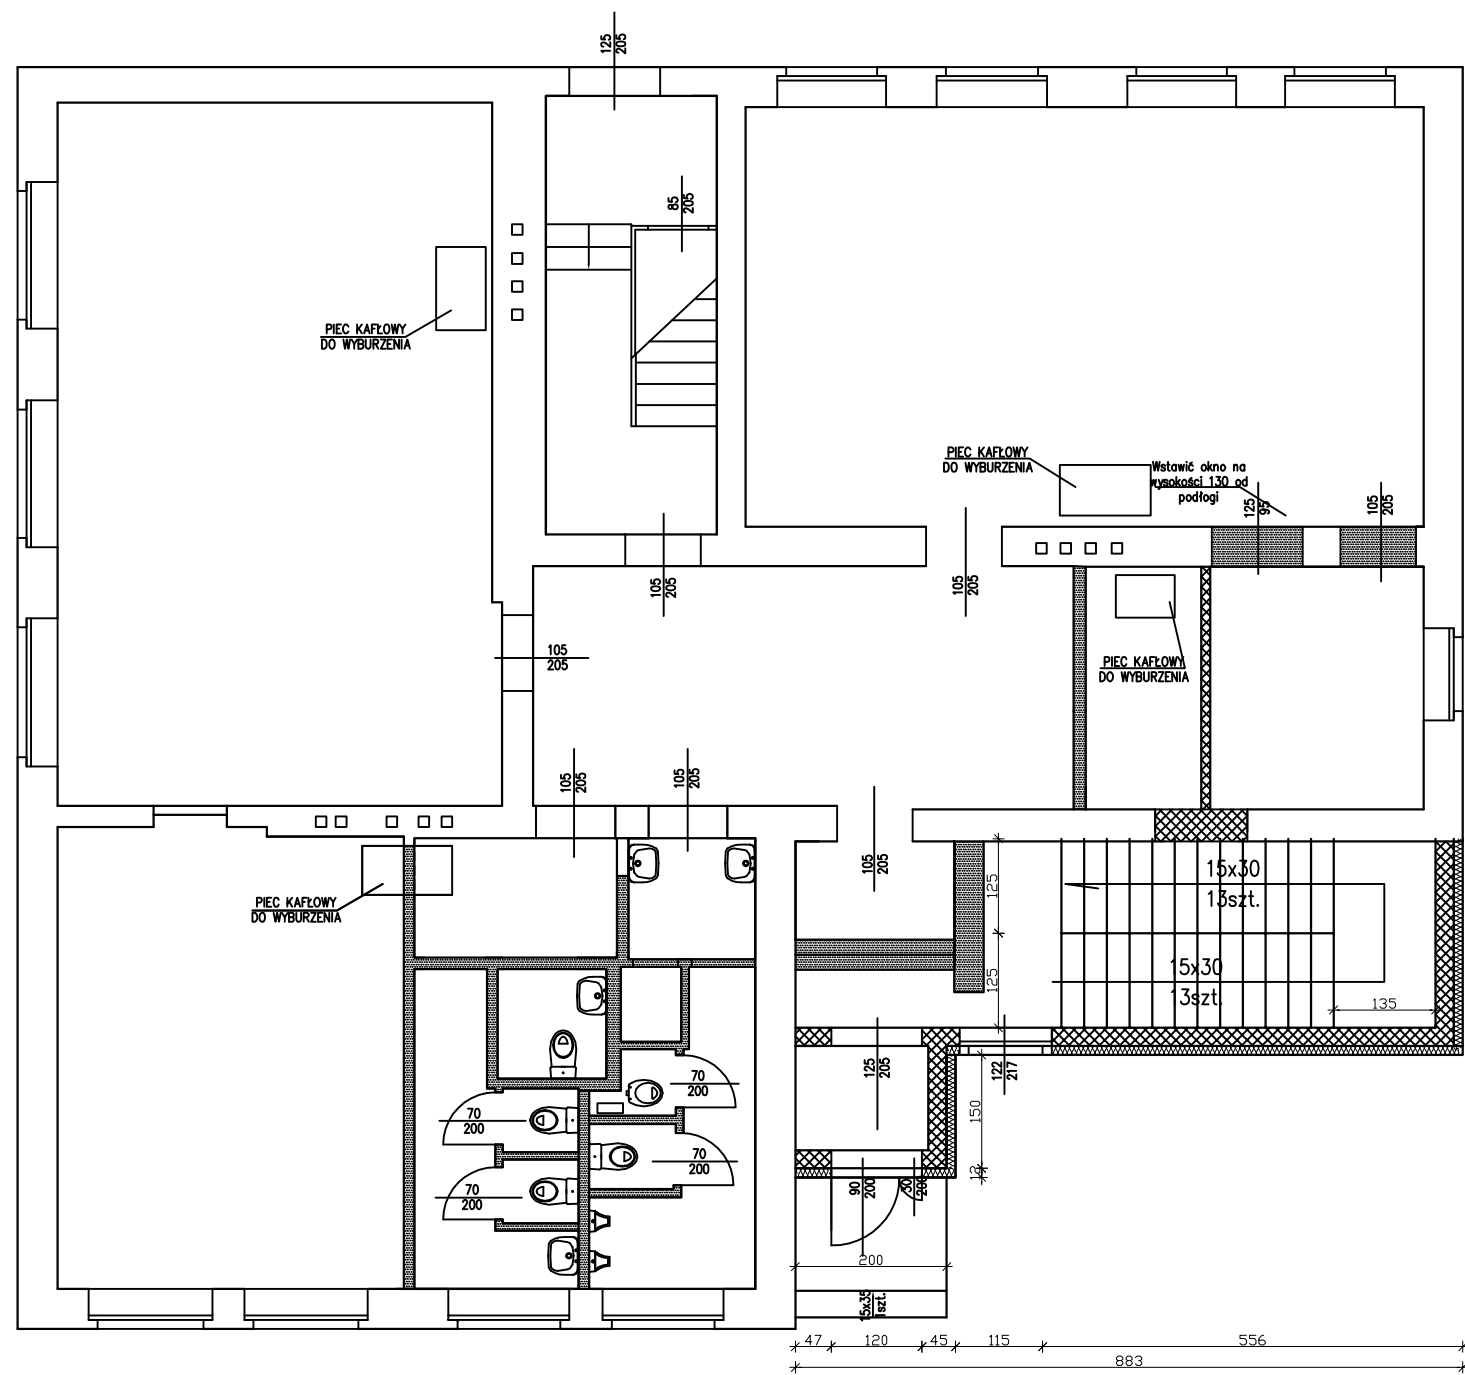


RZUT PRZYZIEMIA
1:100
WYBURZENIA



-  ŚCIANY PROJEKTOWANE
-  ŚCIANY ISTNIEJĄCA DO WYBURZENIA
-  ŚCIANY ISTNIEJĄCE

OBIEKT	BUDYNEK PRZEDSZKOLA ŁĘKA WIELKA	
INWESTOR:	GMINA PONIEC	
ADRES:	ul. Rynek 24, 64-125 Poniec	
PRZEDMIOT RYSUNKU	RZUT PRZYZIEMIA WYBURZENIA	
SKALA: 1:100	DATA: 06.2011	NR RYS.2A
PROJEKTANT:		
PROJEKTANT		
ASYSTENT:		
ASYSTENT:		