


Przekrój normalny 1:50

zał. Nr 3.3

ul. Harcerska
0 + 108 - 0 + 250

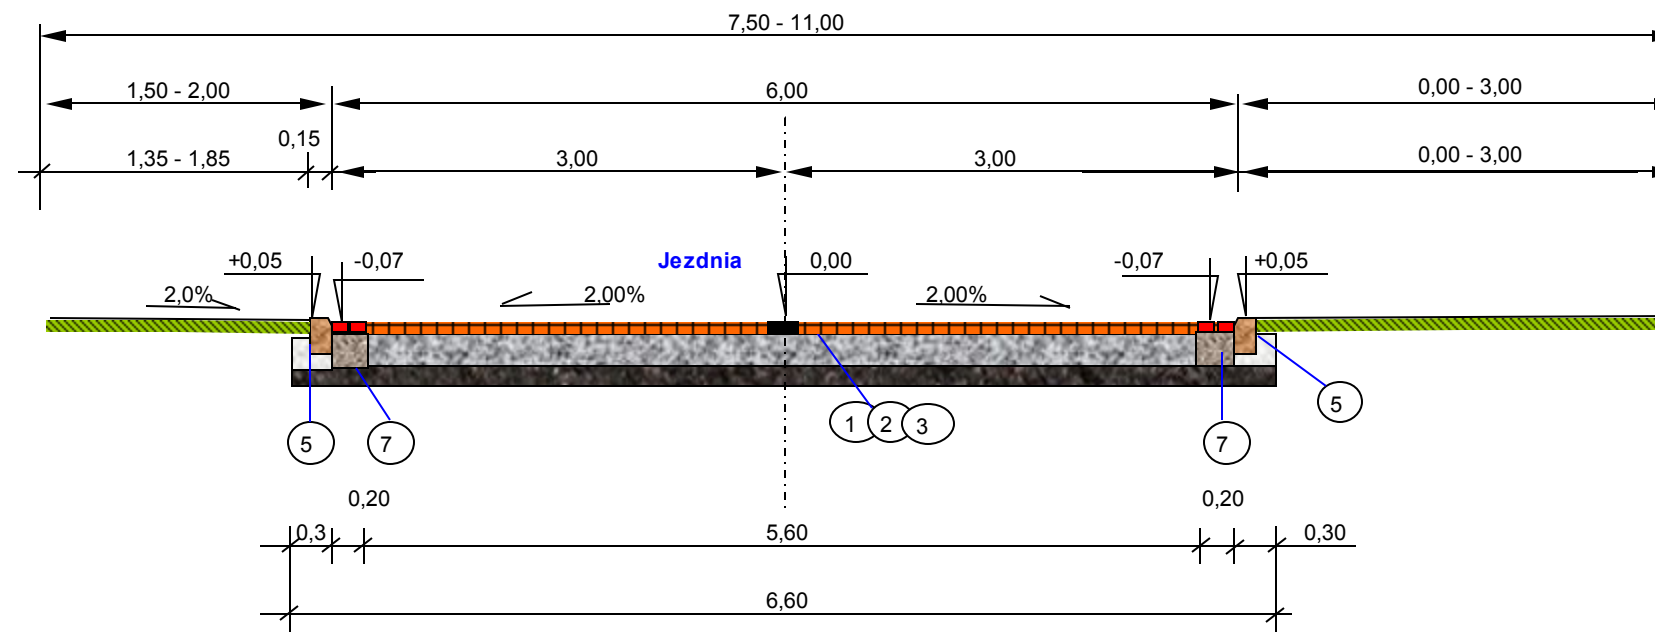

LEGENDA:

1. Nawierzchnia z kostki betonowej gr 10 cm i spoiny wypełnione piaskiem o uziarnieniu 0-4 mm, na podsypce gr 5 cm cementowo - piaskowej 1 : 3
2. Podbudowa gr. 20 cm kamienia łamanego stabilizowanego mechanicznie
3. W-wa mrozoodporna gr 15 cm z gruntu stabilizowanego cementem przygotowanego w betoniarni o $R_m = 2,5 \text{ MPa}$
4. Obrzeże betonowe 30x8 cm na podsypce piaskowej z wypełnieniem spoin zaprawą cementowo-piaskową
5. Projektowany krawężnik betonowy 100x30x15 cm na ławie betonowej 10x15 z oporem 15x25 z betonu klasy B-15
6. Projektowany chodnik z kostki betonowej gr. 6 cm na podsypce cementowo-piaskowej gr. 5 cm i piaskowej gr 5 cm
7. Projektowany ściek przykrawężnikowy z kostki betonowej prostokątnej 10x20 cm na podsypce cementowo-piaskowej gr 5 cm oraz ławie gr. 20 cm z betonu klasy B-15

Obiekt:

**Przebudowa skrzyżowania drogi gminnej
wraz z parkingiem
ul. Harcerska z ul. Gostyńską
Miasto Poniec**

INWESTOR :

GMINA PONIEC
ul. Rynek 24
64-125 PONIEC

PROJEKTANT:

mgr inż. Rajmund Jakuszkowiak
upr. proj. Nr 341/82/Lo