


Przekrój normalny 1:50

zał. Nr 3

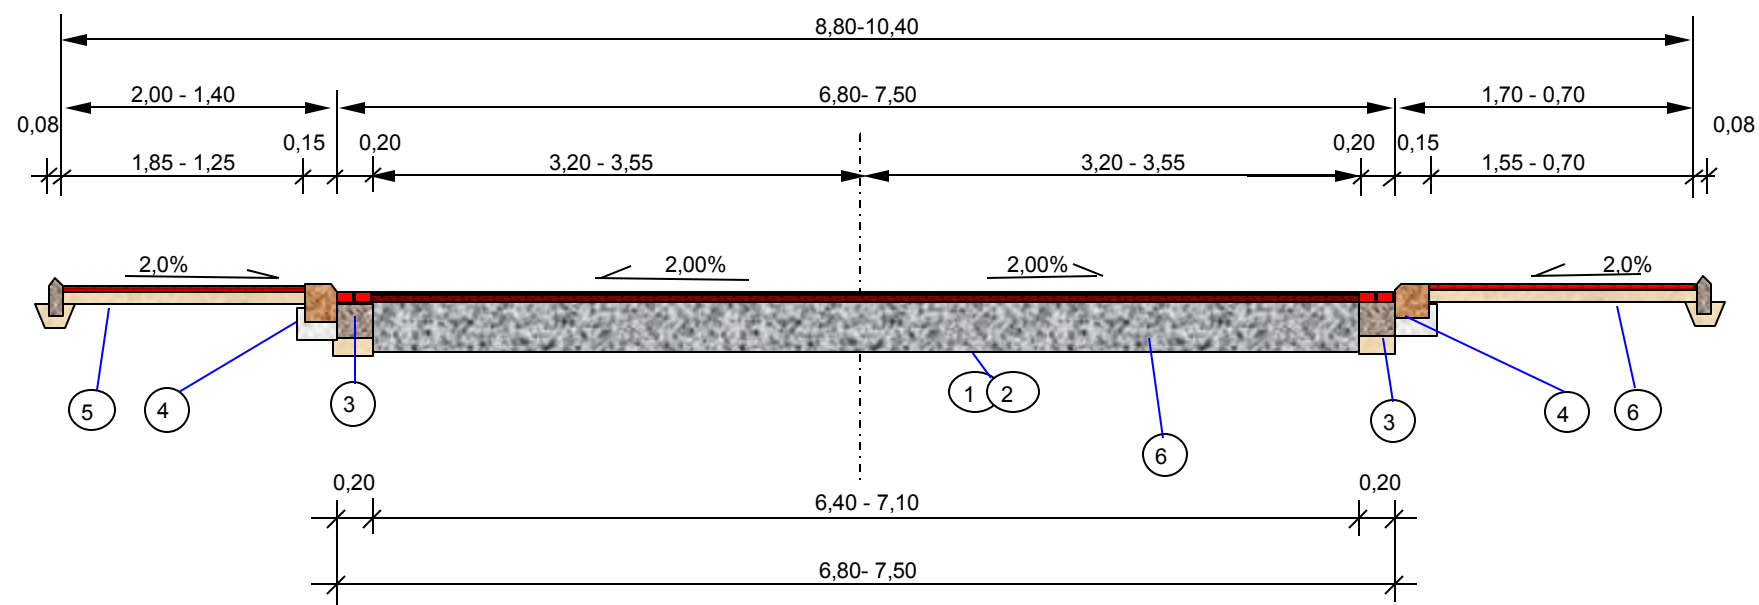

LEGENDA:

1. W-wa ścierna gr. 5 cm z betonu asfaltowego 0/12,8 mm o stabilności min. 5,5 kN
2. Wyrównanie istniejącej nawierzchni betonem asfaltowym 0/12,8 mm o stabilności min. 11 kN w ilości /wg wyliczeń/
3. Projektowany ściek przykrawężnikowy z kostki betonowej prostokątnej 10x20cm na podsypce cementowo-piaskowej gr.5 cm oraz ławie gr. 20 cm z betonu klasy B-15
4. Projektowany krawężnik betonowy uliczny 15x30 na podsypce cementowo-piaskowej i ławie z oporem betonu B-15
5. Projektowany chodnik z kostki betonowej gr. 6 cm na podsypce cementowo-piaskowej 5 cm i piaskowej gr. 5 cm
6. Istniejąca podbudowa bitumiczna

Przebudowa drogi dojazdowej do zabudowy mieszkaniowej byłych PGR Wydaw y m. WYDAWY	
Gmina Poniec	
działki nr 679/4	
INWESTOR :	Gmina Poniec 64-125 Poniec ul Rynek 24
PROJEKTANT:	mgr inż.. Rajmund Jakuszkowiak Upr.proj. 341/82/Lo