


PRZEKRÓJ POPRZECZNY PRZEZ CHODNIK

zał. Nr 4a

1 : 10
/cm/

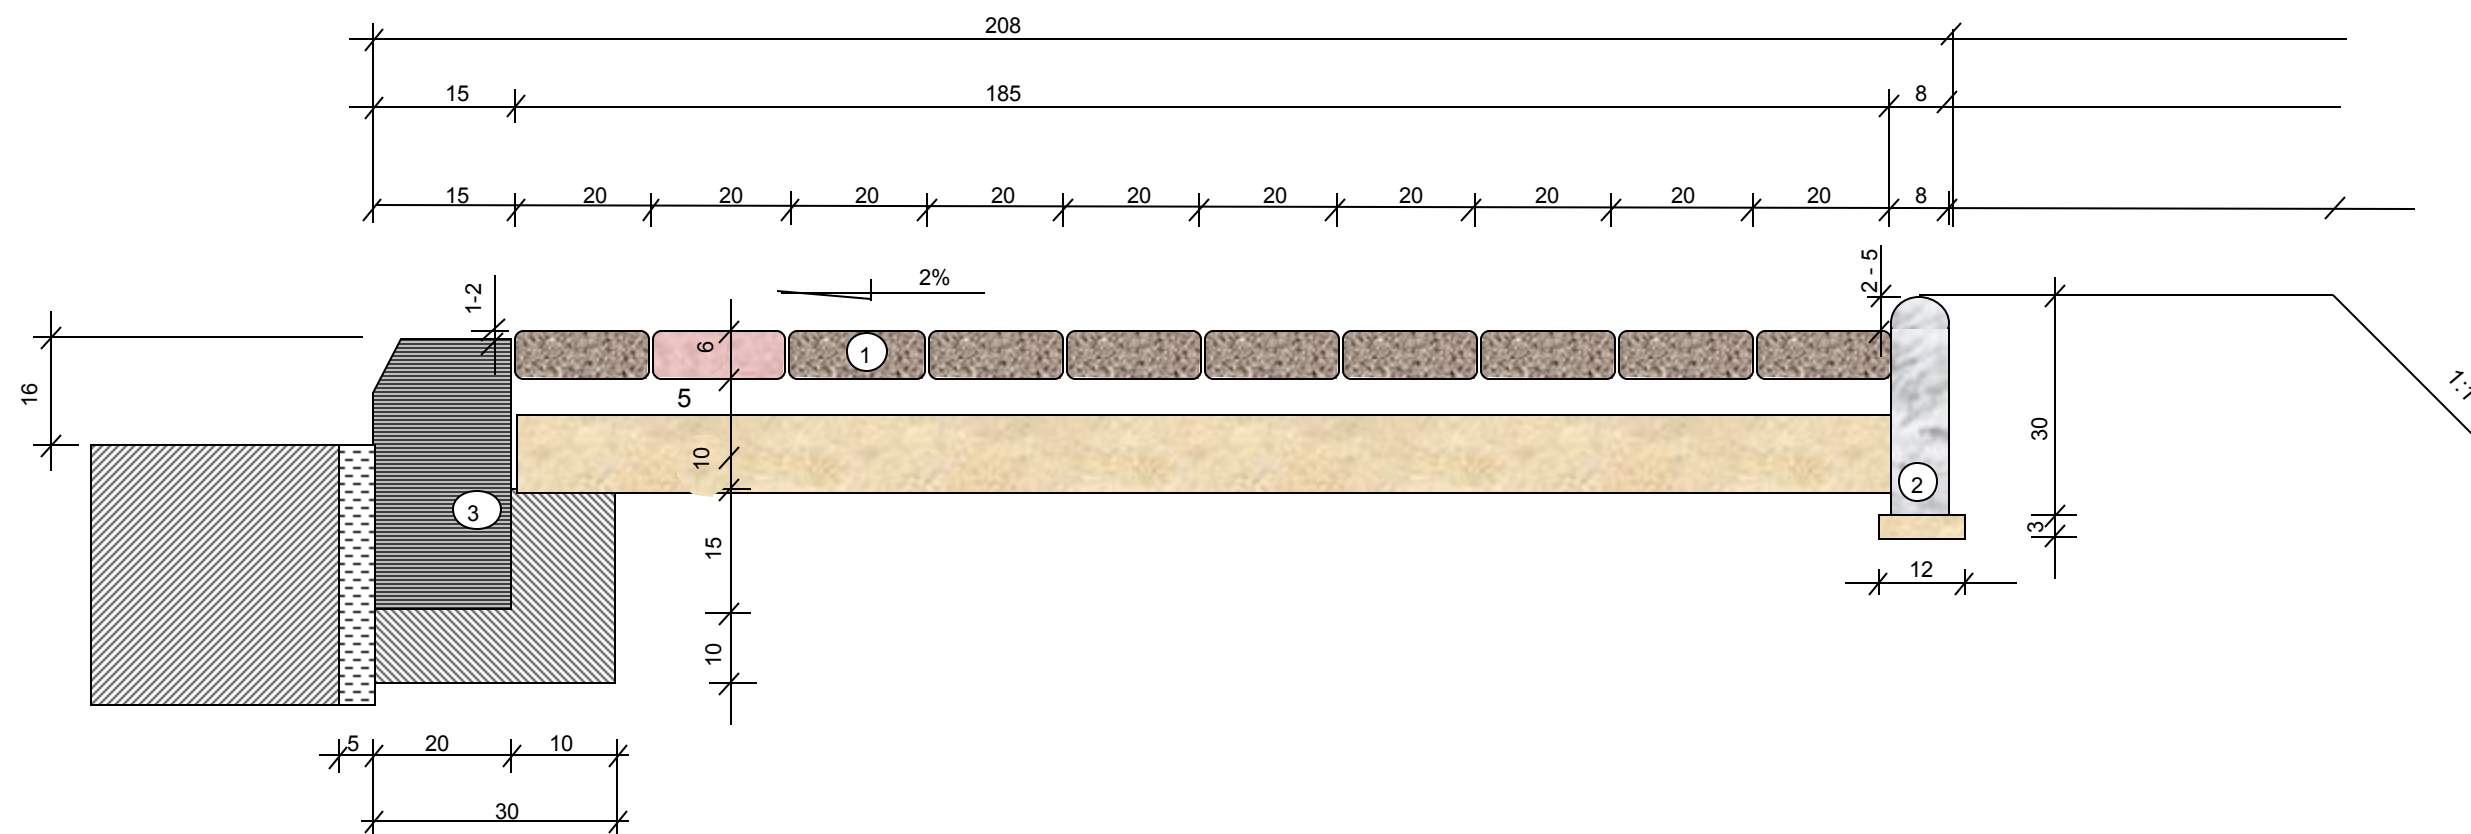

LEGENDA:

1. Chodnik z kostki betonowej gr. 6cm na podsypce piaskowej gr. 10cm
/ wjazd do posesji nawierzchnia z kostki betonowej gr. 8 cm na podsypce cementowo-piaskowej /
2. Obrzeże betonowe 30x8 /cm/ na podsypce piaskowej z wypełnieniem spoin zaprawą cementowo-piaskową
3. Istniejący krawężnik betonowy uliczny 20x30

Przebudowa drogi dojazdowej do zabudowy mieszkalnej byłych PGR Wydawy w m. Wydawy Gmina Poniec
INWESTOR: Gmina Poniec
ul. Rynek 24 , 64-125 PONIEC
OPRACOWAŁ; mgr inż.. Rajmund Jakuszkowiak upr. Nr 341/82/Lo