


SZCZEGÓŁ KONSTRUKCYJNY - WPUST ULICZNY

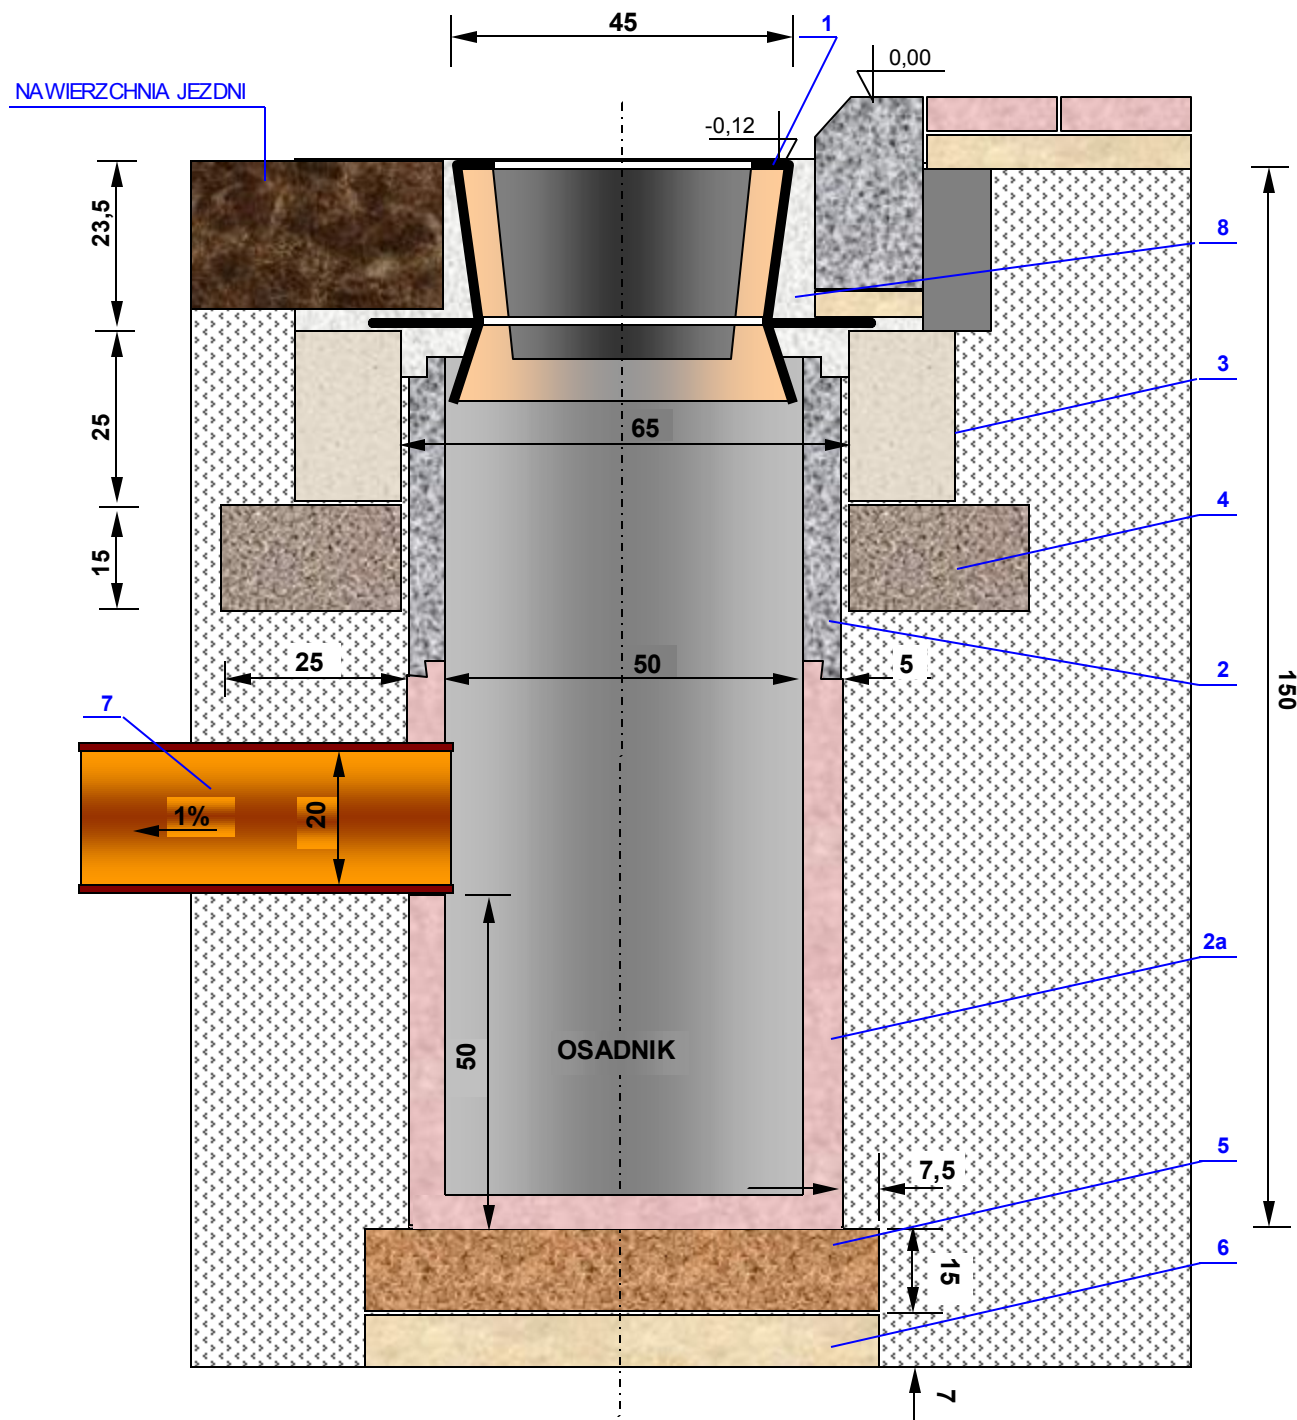

MATERIAŁY:

1. Wpust uliczny żeliwny, przejazdowy typ ciężki wg PN/H-74081
2. Kręgi betonowe o średnicy 50 cm z betonu żwirowego klasy B 25
 - 2a. Z wlotem i dnem
3. Pierścień żelbetowy o średnicy 65 cm z betonu wibrowanego klasy B 20 stal zbroj. StOS
4. Płyta żelbetowa o średnicy 62 cm z betonu wibrowanego klasy B 20 stal zbroj. StOS
5. Płyta fundamentowa grubości 15 cm wykonana z betonu klasy B 15
6. Podsyпка z tłuczni lub żwiru grubości 7 cm
7. Przykanalik z rur PCV o średnicy wewn. 20 cm
8. Wypełnienie betonem

PRZEBUDOWA DROGI GMINNEJ
w m. DZIĘCZYNA
L= 272 mb
Gmina Poniec

INWESTOR :

GMINA PONIEC
Poniec ul. Rynek 24 pow. gostyński