


ELEWACJA TYLNA

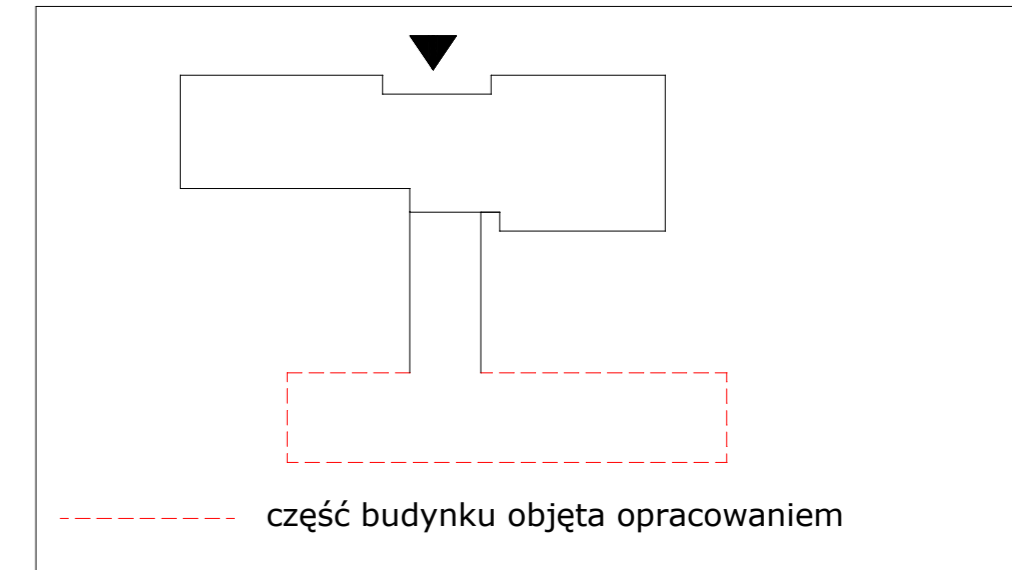


WIDOK OD STRONY WSCHODNIEJ




WIDOK CZĘŚCI BUDYNKU OD STRONY ZACHODNIEJ




KOLORYSTYKA:

 BRAŹ R:173 G:131 B:113

 SZARY R:180 G:190 B:193

 BIAŁY R:225 G:227 B:226

 BRAŹ R:171 G:93 B:87

BIURO PROJEKTOWE m3KACZMAREK UL. A. MICKIEWICZA 41 63-840 KROBIA www.m3kaczmarek.pl biuro@m3kaczmarek.pl tel. 607 850 703, 607 850 732		
OBIEKT:	BUDYNEK SZKOŁY PODSTAWOWEJ	
INWESTOR:	Gmina Poniec	
ADRES:	ul. Rynek 24 64-125 Poniec	
ADRES INWESTYCJI:	ul. Szkolna 8, 64-125 Poniec	
PRZEDMIOT RYSUNKU:	Elewacja tylna	
SKALA: 1:100	DATA: 03.2015	NR RYS. 2
PROJEKTANT:		
PROJEKTANT:		
ASYSTENT PROJEKTANTA:	mgr inż. Mateusz Kaczmarek	