



Przekrój  
km 0+000,00 - km 0+072,58

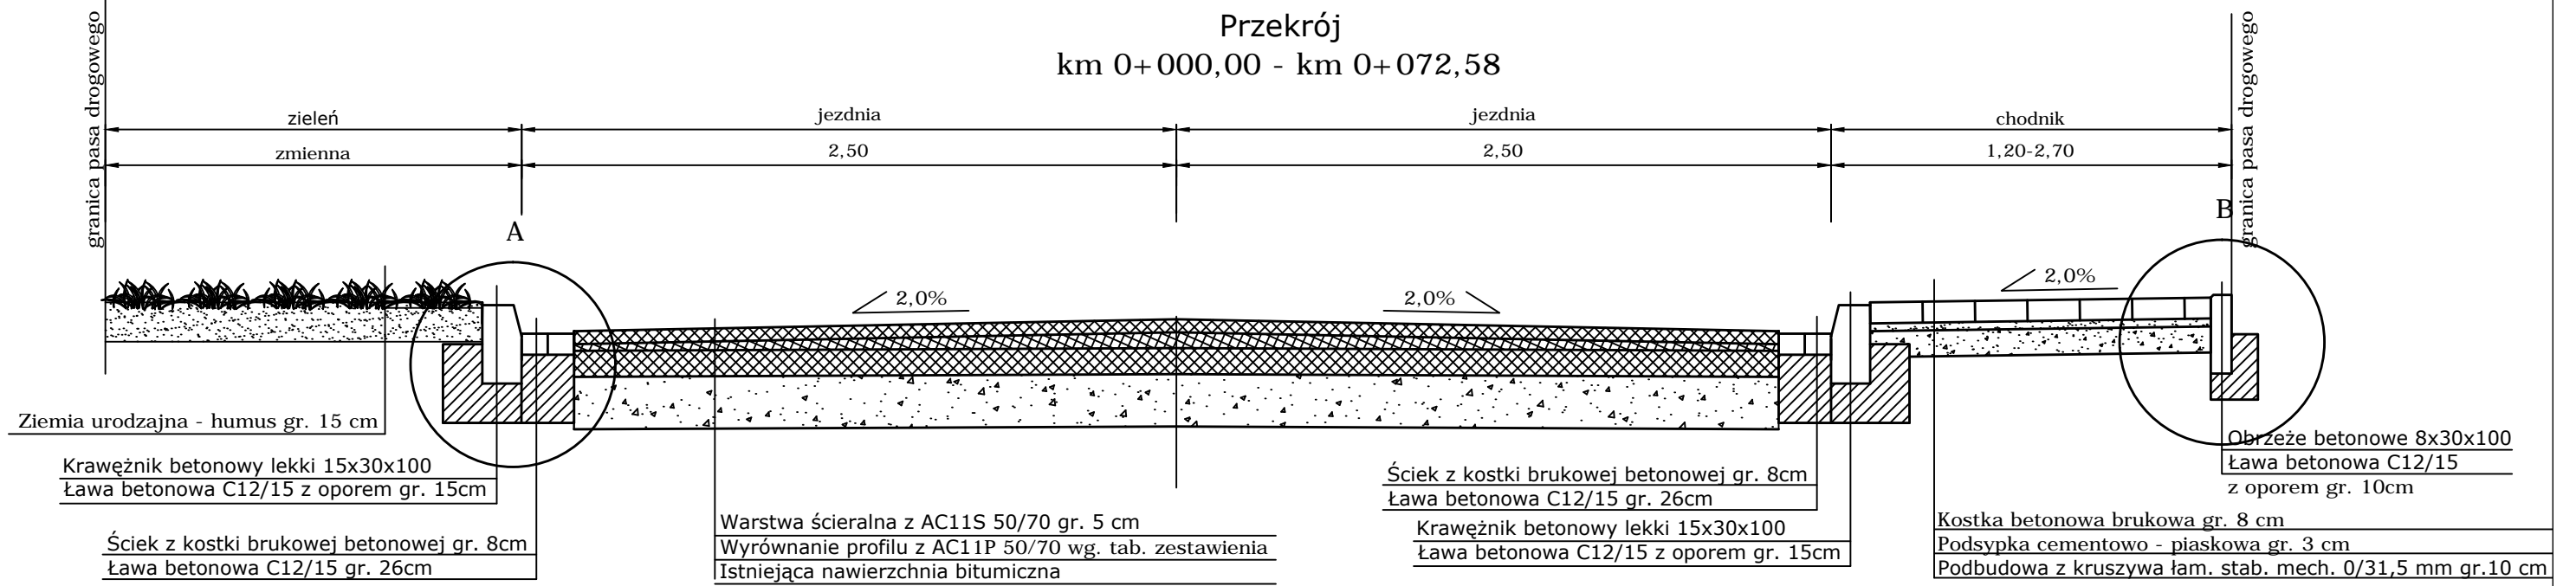

Przekrój  
km 0+072,58 - km 0+102,00

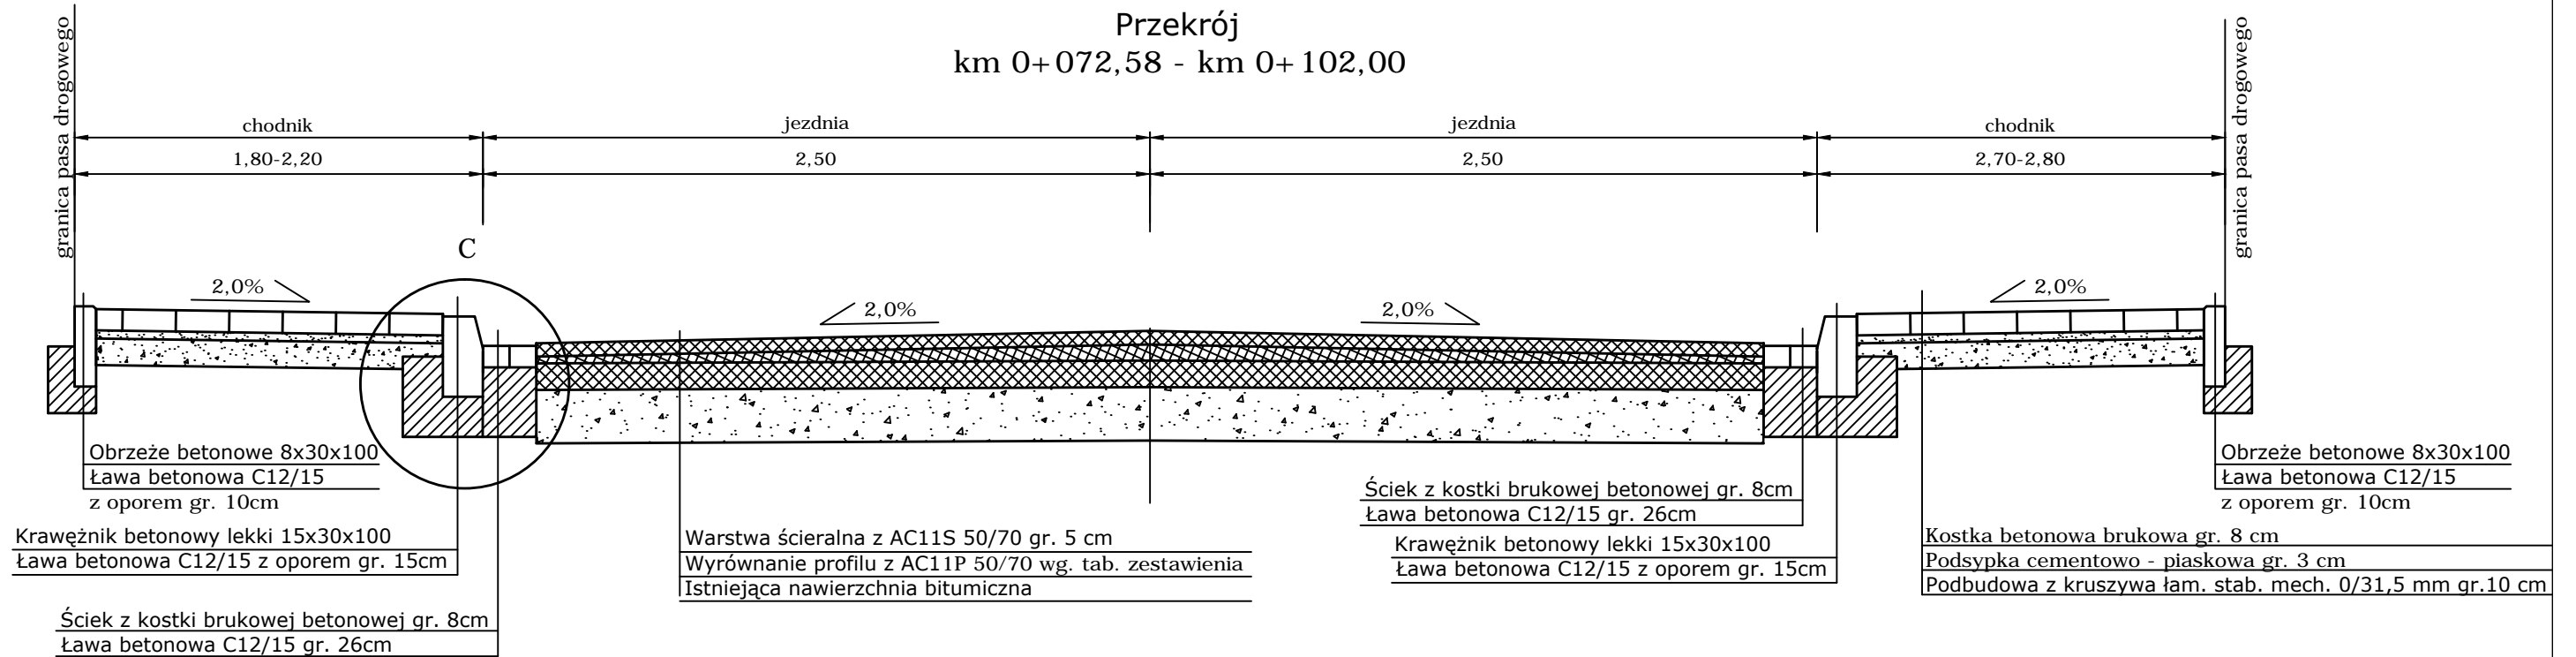

Wykonawca projektu		Zamawiający	
m3kaczmarek Biuro Usług Projektowych ul. Adama Mickiewicza 41 63-840 Krobia		Gmina Poniec ul. Rynek 24 64-125 Poniec	
Projektował: Nr uprawnień:	Wiesław Kostórkiewicz 1760/94/Lo	Data:	Podpis: Stadium: P.B.
Opracował: Nr uprawnień:	mgr inż. Jacek Kostórkiewicz 80/DOŚ/12		
Obiekt:	Przebudowa ulicy Janiszewskiej w Poniecu	Skala:	1:25
Tytuł rysunku:	Przekroje normalne	Nr rysunku:	4a