Przekrój

km 0+102,00 - km 0+311,86

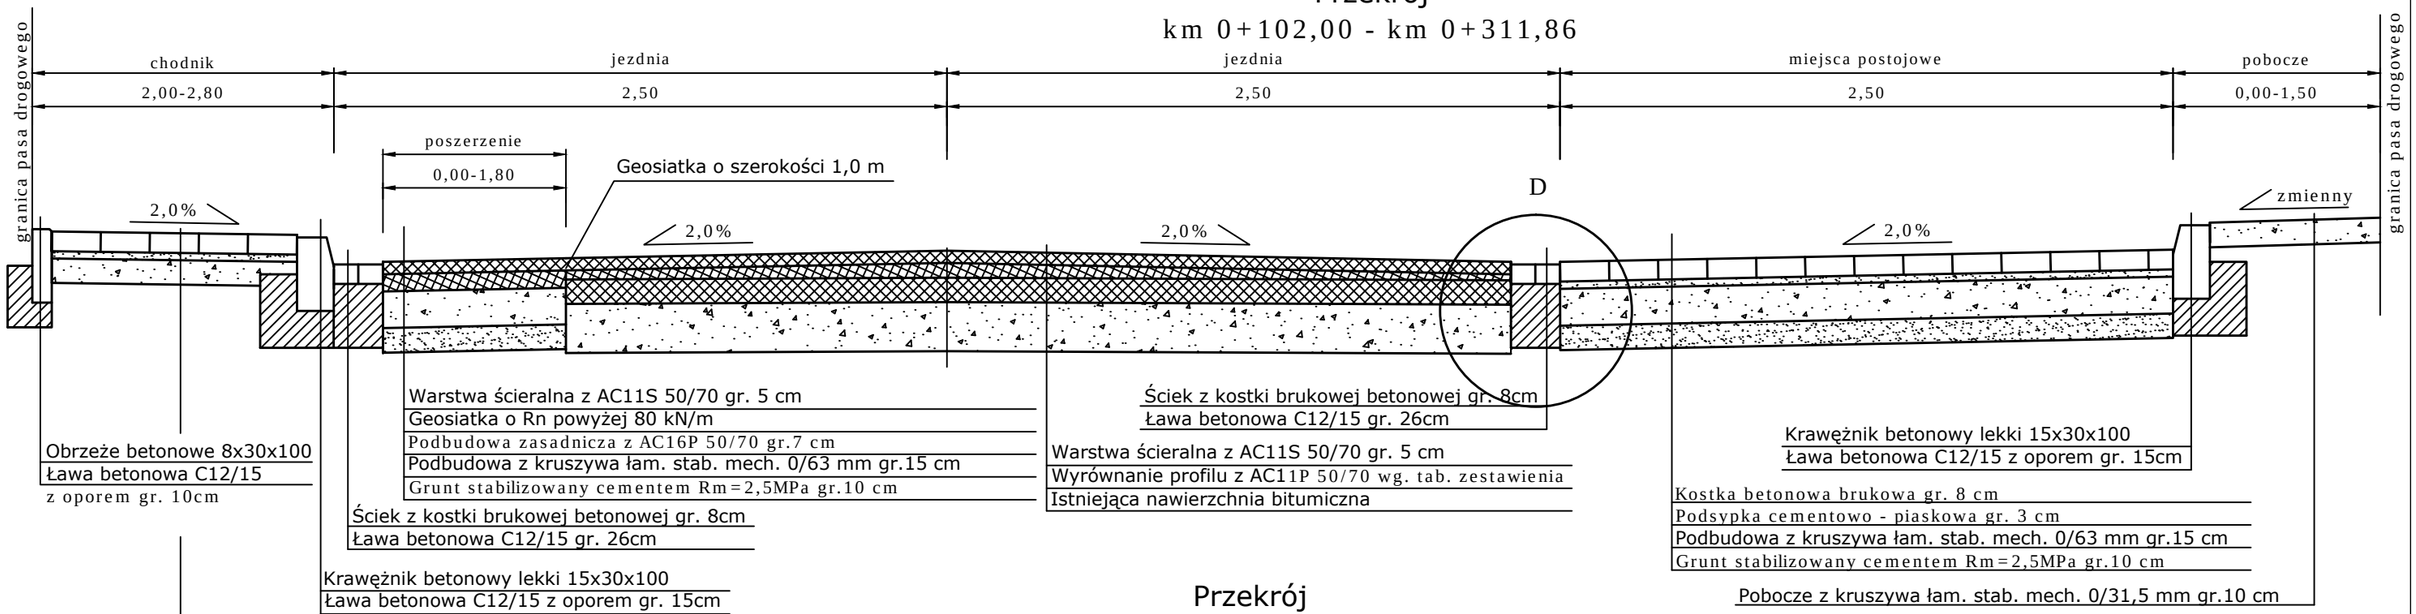

Przekrój

km 0+311,86 - km 0+432,00

km 0+482,00 - km 0+506,00

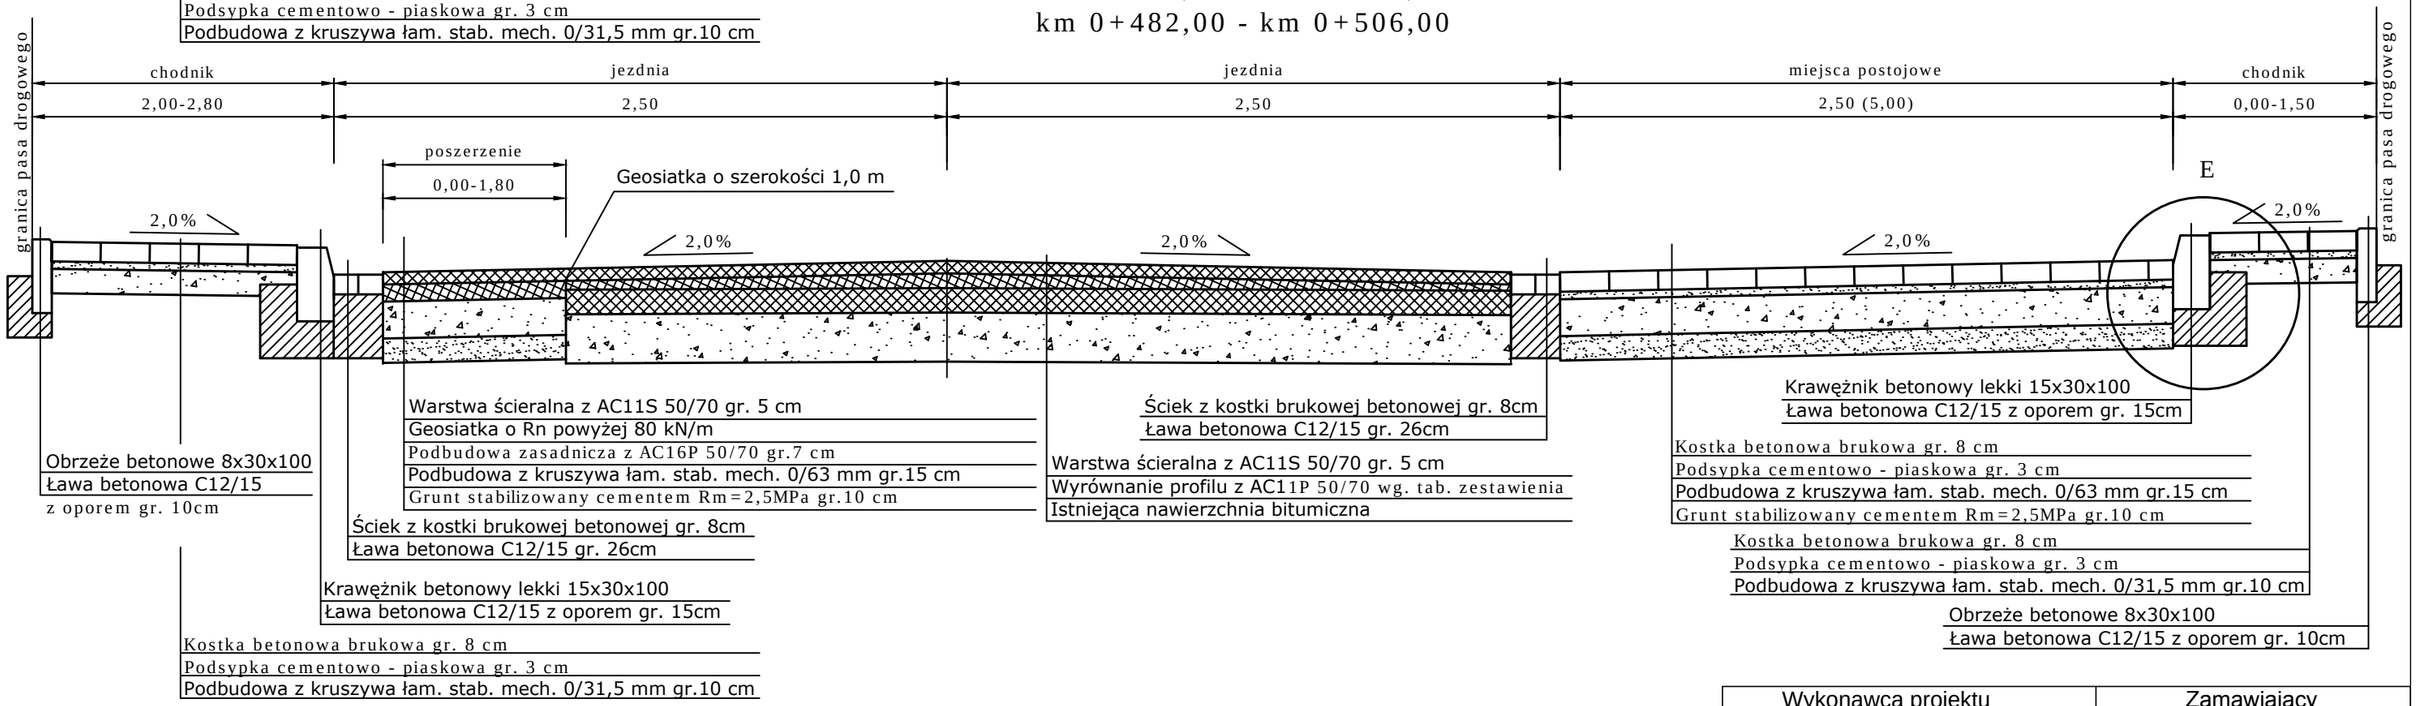

Wykonawca projektu		Zamawiający	
m3kaczmarek Biuro Usług Projektowych ul. Adama Mickiewicza 41 63-840 Krobia		Gmina Poniec ul. Rynek 24 64-125 Poniec	
Projektował: Wiesław Kostórkiewicz Nr uprawnień: 1760/94/Lo	Data:	Podpis:	Stadium: P.B.
Opracował: mgr inż. Jacek Kostórkiewicz Nr uprawnień: 80/DOŚ/12			
Obiekt: Przebudowa ulicy Janiszewskiej w Poniecu			Skala: 1:25
Tytuł rysunku: Przekroje normalne			Nr rysunku: 4b