


Przekrój normalny 1:50

zał. Nr 3.1

0 + 000 - 0 + 196

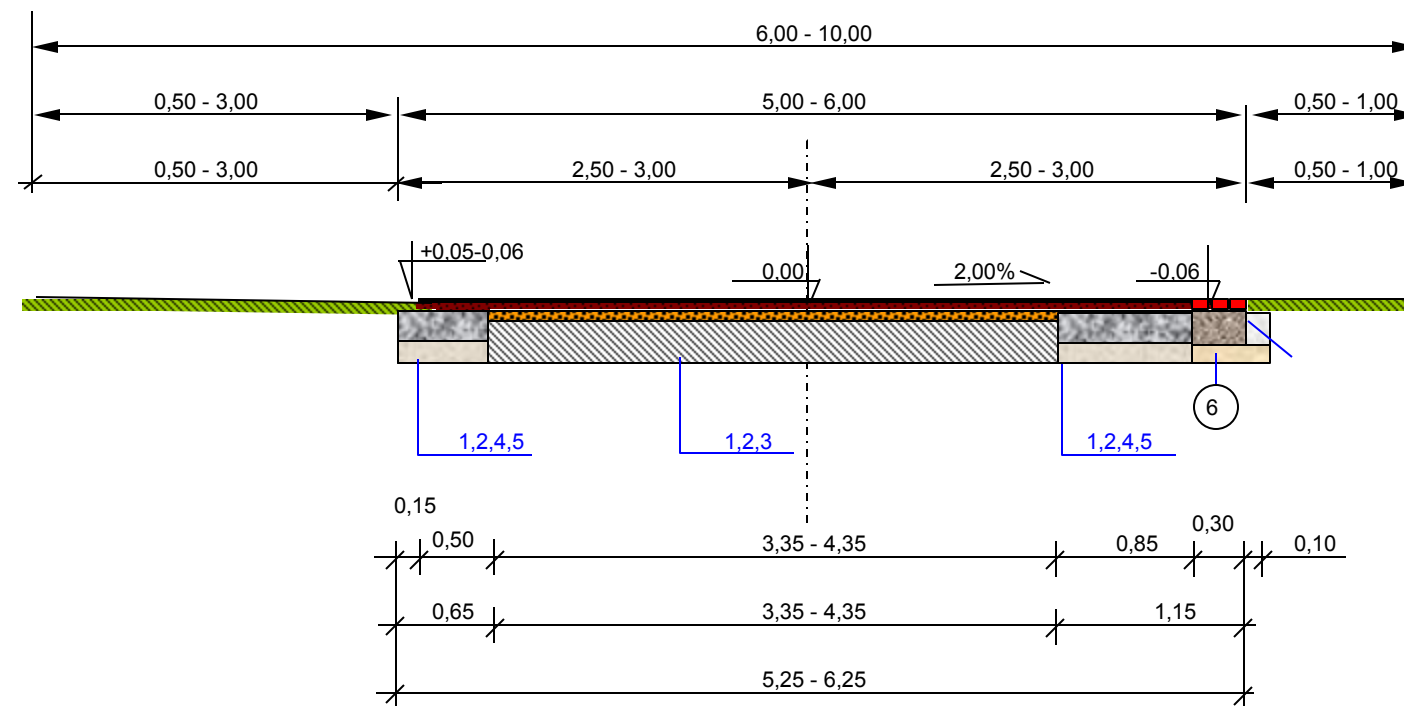

LEGENDA:

1. W-wa ścieralna z mieszanki mineralno-asfaltowej gr. 4 cm AC 11S 50/70
2. W-wa wiążąca z mieszanki mineralno-asfaltowej gr. 4 cm AC 16W 50/70
3. W-wa wyrównawcza podbudowy gr. 10 cm /średnio/ z kruszywa łamanego stabilizowanego mechanicznie mieszanka 0-31,5 mm o uziarnieniu ciągłym
4. W-wa podbudowy gr. 20 cm z kruszywa łamanego stabilizowanego mechanicznie - mieszanka 0-31,5 mm o uziarnieniu ciągłym
5. W-wa wzmacniająca podłoże gr. 15 cm z gruntu stabilizowanego cementem o $R_m = 2,5$ MPa
6. Ściek trzyczęściowy z kostki betonowej gr 8 cm na ławie betonowej B-15 30x20 z oporem 25x10 cm

DOKUMENTACJA BUDOWLANA	
PRZEBUDOWA ODCINKA DROGI POWIATOWEJ	
w m. MIEHCIN	
L=371 mb	
Gmina Poniec	
INWESTOR :	GMINA PONIEC ul. Rynek 24 64-125 Poniec
PROJEKTANT:	mgr inż. Rajmund Jakuszkowiak upr. proj. Nr 341/82/Lo