


# Przekrój normalny 1:50

zał. Nr 3.3

0 + 196 - 0 + 241

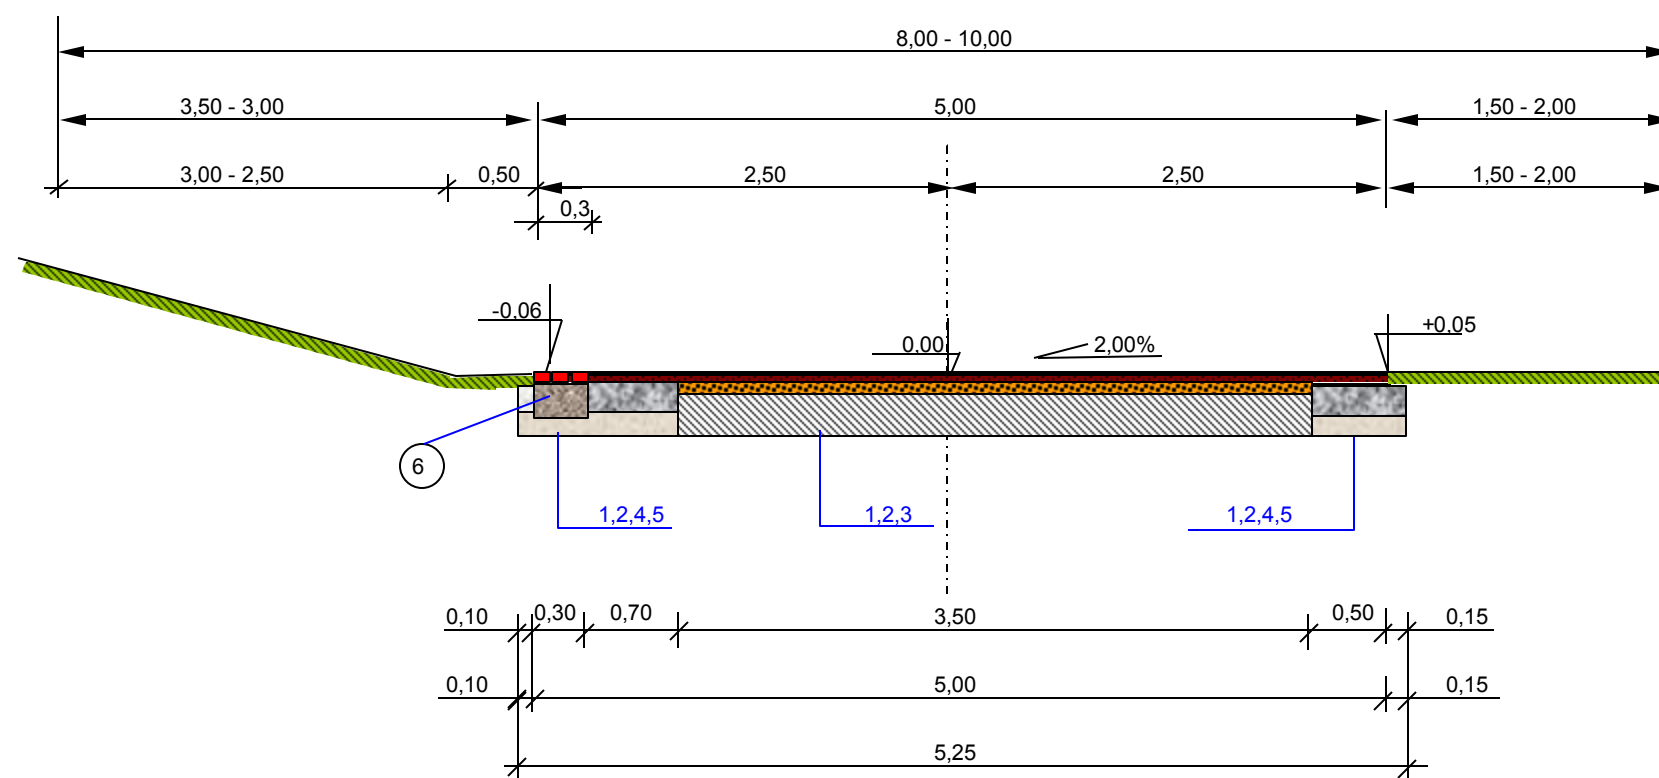

## LEGENDA:

1. W-wa ścieralna z mieszanki mineralno-asfaltowej gr. 4 cm AC 11S 50/70
2. W-wa wiążąca z mieszanki mineralno-asfaltowej gr. 4 cm AC 16W 50/70
3. W-wa wyrównawcza podbudowy gr. 10 cm /średnio/ z kruszywa łamanego stabilizowanego mechanicznie mieszanka 0-31,5 mm o uziarnieniu ciągłym
4. W-wa podbudowy gr. 20 cm z kruszywa łamanego stabilizowanego mechanicznie - mieszanka 0-31,5 mm o uziarnieniu ciągłym
5. W-wa wzmacniająca podłoże gr. 15 cm z gruntu stabilizowanego cementem o  $R_m = 2,5$  MPa
6. Ściek trzyczędowy z kostki betonowej gr 8 cm na ławie betonowej B-15 30x20 z oporem 25x10 cm

<b>DOKUMENTACJA BUDOWLANA</b>	
PRZEBUDOWA ODCINKA DROGI POWIATOWEJ	
w m. MIECHCIN	
L=371 mb	
Gmina Poniec	
INWESTOR :	
GMINA PONIEC	
ul. Rynek 24 64-125 Poniec	
PROJEKTANT:	
mgr inż. Rajmund Jakuszkowiak	
upr. proj. Nr 341/82/Lo	