


HALA ODŻELAZIACZY – I STOPIEŃ FILTRACJI – PRZEKRÓJ  
POPRZECZNY

# HALA ODŻELAZIACZY – ISTNIEJĄCA HALA FILTRÓW

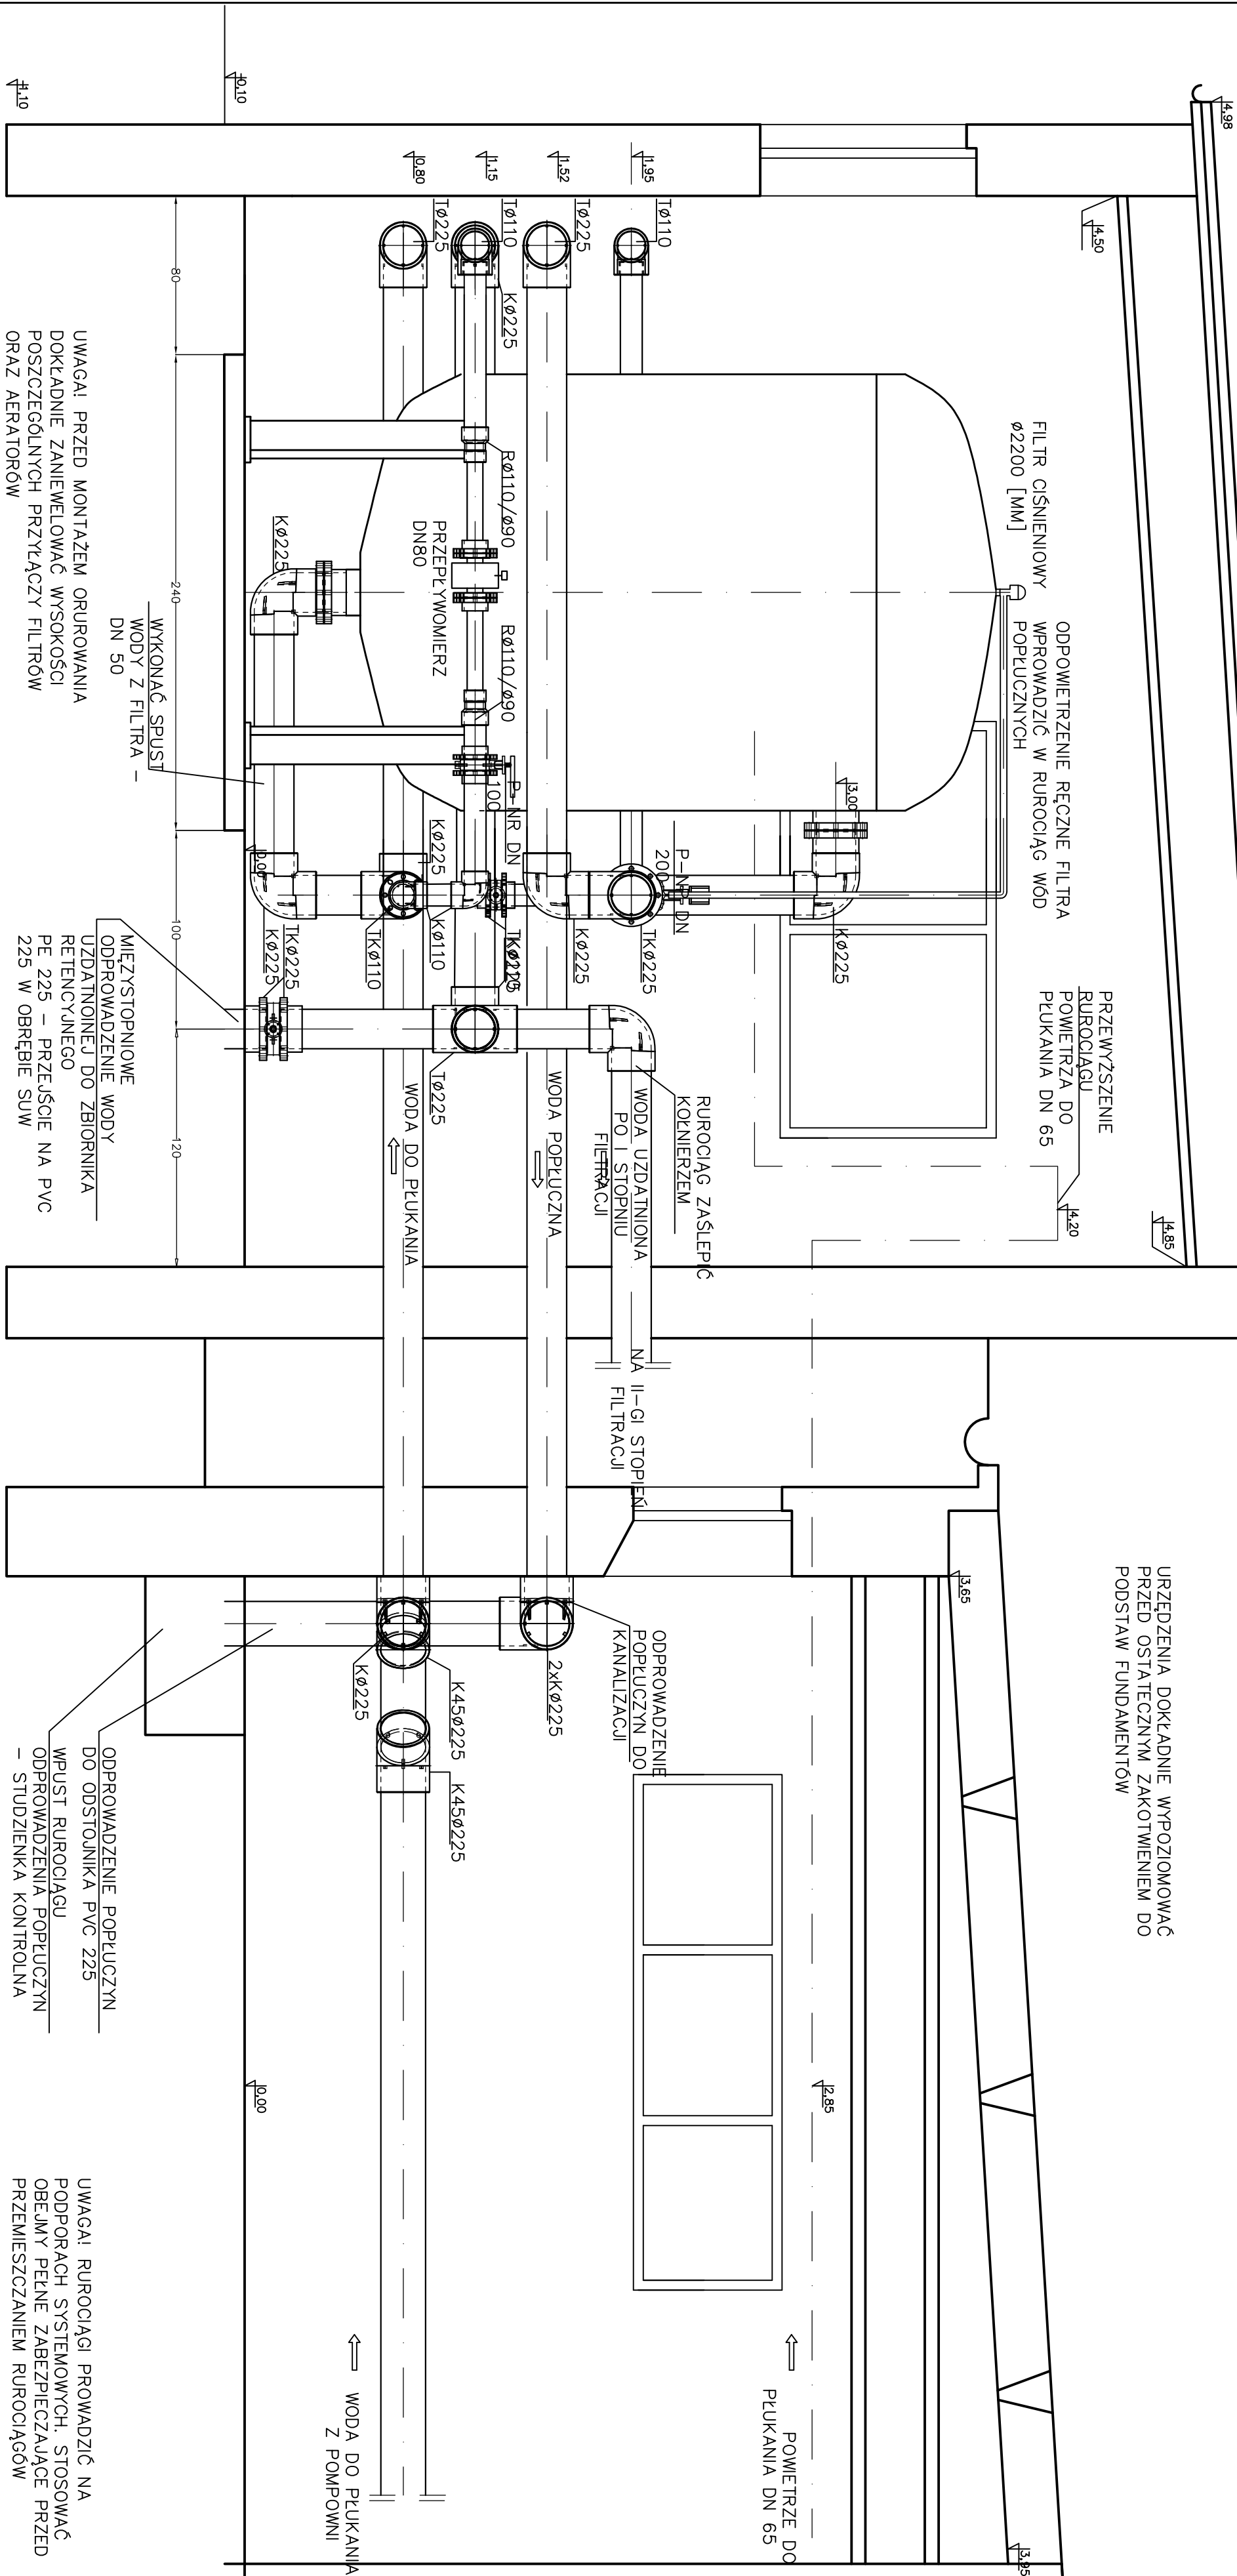

|   |                         |                                 |        |   |
|---|-------------------------|---------------------------------|--------|---|
| <p style="text-align: center;"><b>ZAKŁAD OCHRONY ŚRODOWISKA Krystyna Mitura</b><br/> ul. Łobeska 14, 60-182 Poznań</p>        |                         |                                 |        |   |
| <p style="text-align: center;"><b>OPRACOWANIE W ZAKRESIE TECHNOLOGII: NENTECH S.C. UL. POWIŚTANÓW 24 62-800 WIERZĘSIA</b></p> |                         |                                 |        |   |
|   | Nazwisko i Imię         | Nr upraw.                       | Podpis | <p style="text-align: center;"><b>GMINNY ZAKŁAD WODOCIĄGÓW<br/>I KANALIZACJI W PONIECZU Z SIEDZIBĄ<br/>W DRZEWICACH</b></p> <p style="text-align: center;"><b>ROZBUDOWA I MODERNIZACJA STACJI UZDATNIANIA<br/>WODY W DRZEWICACH</b></p> |
| Projektował:   | BARBARA<br>DROBOSZ      | 21/978/PW                       |        |   |
| Sprawdził:   | HANNA<br>WITKOWSKA      | 32/787/PW                       |        |   |
| Opracował:   | ŁUKASZ<br>WEBER         | WKD/IS.5597/01                  |        |   |
| Opracował:   | KAROL<br>SZAMBEŁANECZYK |                                 |        |   |
| Opracował:   | EWELENA PIK             |                                 |        | <p style="text-align: center;"><b>STACJA UZDATNIANIA WODY</b></p>   |
| Strona   | 1:25                    | PRZECIÓJ B-B PRZEZ HAŁĘ FILTROW |        | <p>Data oprac. 05. 2009</p> <p>Nr rys.</p>   |