


HALA ODŻELAZIACZY – I STOPIEŃ FILTRACJI – PRZEKRÓJ PODŁUŻNY

ODPOWETRZENIE RĘCZNE FILTRA
WPROWADZIC W RUROCIĄG WÓD
POPŁUCZNYCH

FILTRA

ODPOWETRZENIE AUTOMATYCZNE

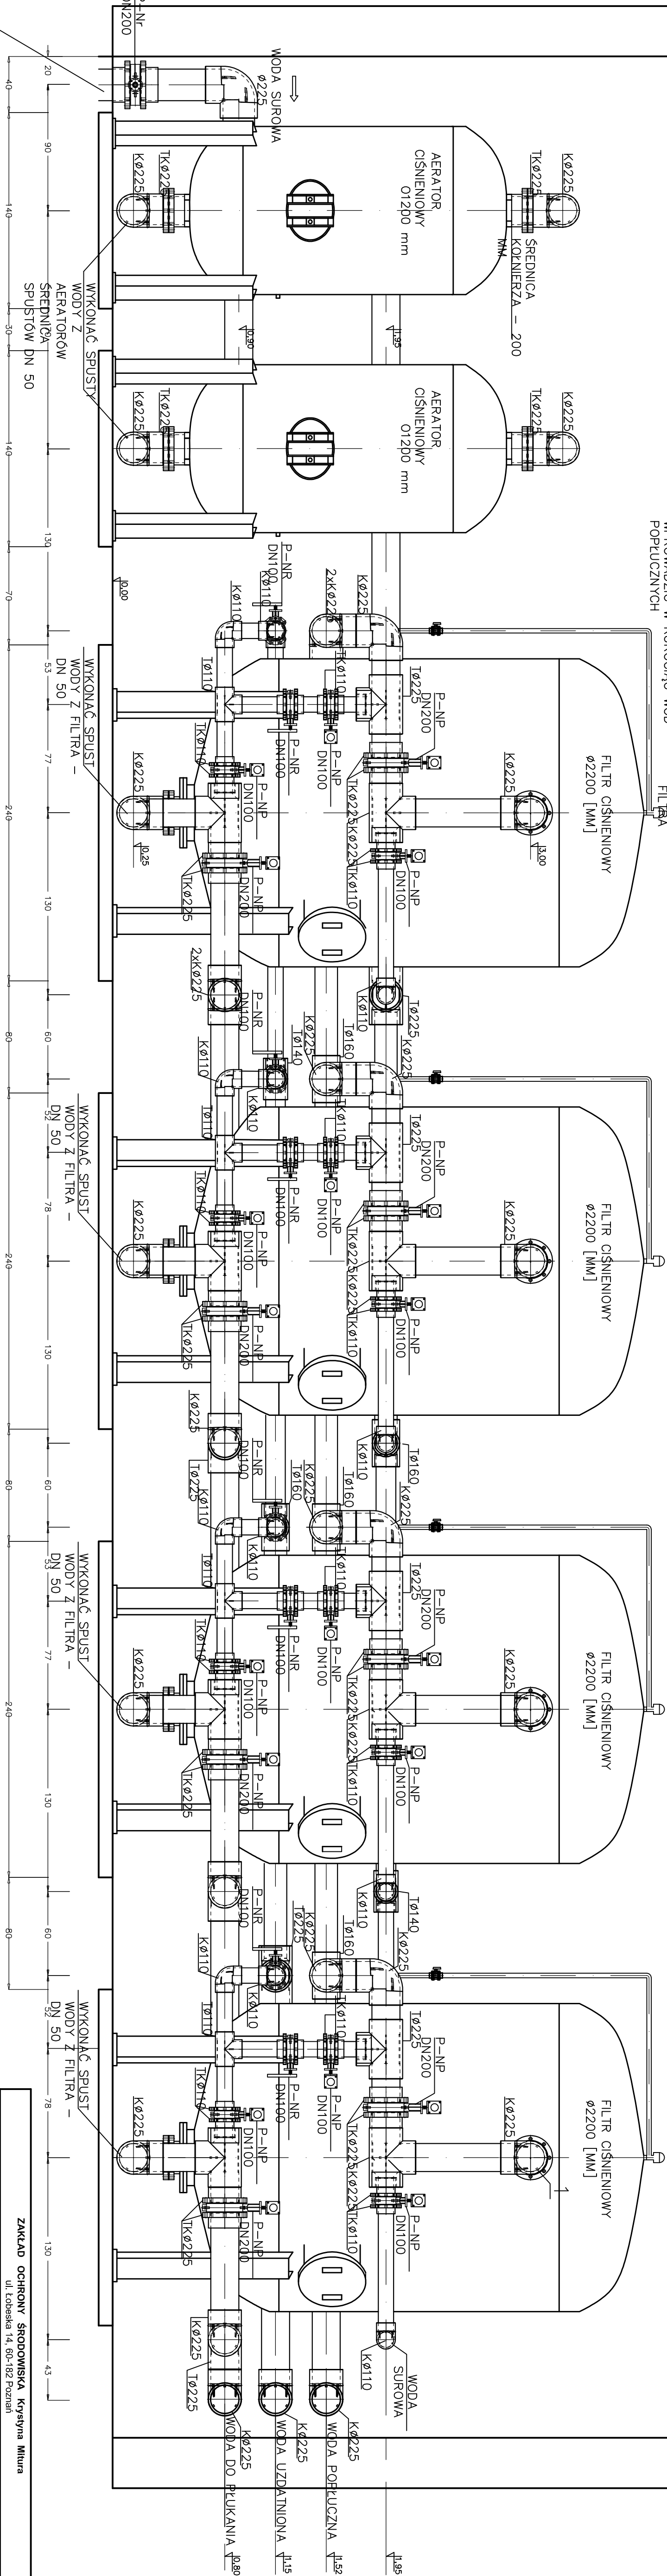

DOPROWADZENIE
WODY SUROWEJ
PE 225 –
PRZEJŚCIE NA
PVC 225 W
OBRĘBIE SUW

UWAGA! PRZED MONTAŻEM ORUROWANIA
DOKŁADNIE ZANIEWELOWAĆ WYSOKOŚCI
POSZCZEGÓLNYCH PRZYTŁĄCZY FILTRÓW
ORAZ AERATORÓW

UWAGA! RUROCIĄGI PROWADZIĆ NA
PODOPARACH SYSTEMOWYCH, STOSOWAĆ
OBEJMY PEŁNE ZABEZPIECZAJĄCE PRZED
PRZEMIESZCZANIEM RUROCIĄGÓW

URZĄDZENIA DOKŁADNIE WYPOZIOLOWAĆ
PRZED OSTATECZNYM ZAKOTWIENIEM DO
PODSTAW FUNDAMENTÓW

ZAKŁAD OCHRONY ŚRODOWISKA Krystyna Mitura ul. Łobeska 14, 60-182 Poznań				
OPRACOWANIE W ZAKRESIE TECHNOLOGII: NENTECH S.C., UL. POWIĄTOWA WŁAF 24 62-500 WRESZNA				
Projektował:	Nazwisko i imię BARBARA DROSIK	Nr upraw. WKP/IS.0655/01	Podpis	GŁÓWNY ZAKŁAD WODOCIĄGÓW I KANALIZACJI W PONIECZU Z SIĘDZIBĄ W DRZEWICACH
Sprawił:	HANKA WITKOWSKA	32/78/7Pw WKP/IS.5597/01		
Opracował:	ELIKASZ WEBER			
Opracował:	KAROL SZAMBIELANCIK			
Opracował:	EVELINA PIK			
STACJA UZDATNIANIWA WODY				ROZBUDOWA I MODERNIZACJA STACJI UZDATNIANIWA WODY W DRZEWICACH
PRZEKRÓJ PODŁUŻNY				
Przebieg	1:25	data oprac. 05.2009		nr rk