


OPRACOWANIE W ZAKRESIE TECHNOLOGII NENITECH S.C.			
Nazwisko i imię	Nr upraw.	Podpis	GŁÓWNY ZAKŁAD WODOCIAGÓW I KANALIZACJI W PONIECZU Z SIĘDZIBĄ W DRZEWICACH
BARBARA WIERUSZKA	21978/PW		
SPRAWDZIŁ:	HANNA WIERUSZKA		ROZBUDOWA I MODERNIZACJA STACJI UZDATNIANIA WODY W DRZEWICACH
OPRACOWAŁ:	ŁUKASZ WEBER		
OPRACOWAŁ:	KAROL SZAMBELANCZYK		STACJA UZDATNIANIA WODY
OPRACOWAŁ:	EWELENA PIK		
Skala	RZUT HALL FILTRÓW I POMPOWNI		Data oprac. 05. 2009 Nr 74

UWAGA! RUROCIĄGI PROWADZIĆ NA PODPORACH SYSTEMOWYCH, STOSOWAĆ OBEJMY PEŁNE ZABEZPIECZAJĄCE PRZED PRZEMIESZCZANIEM RUROCIĄGÓW

URZĄDZENIA DOKADNIE WYPOZIOMOWAĆ PRZED OSTATECZNYM ZAKOTWIENIEM DO PODSTAW FUNDAMENTÓW

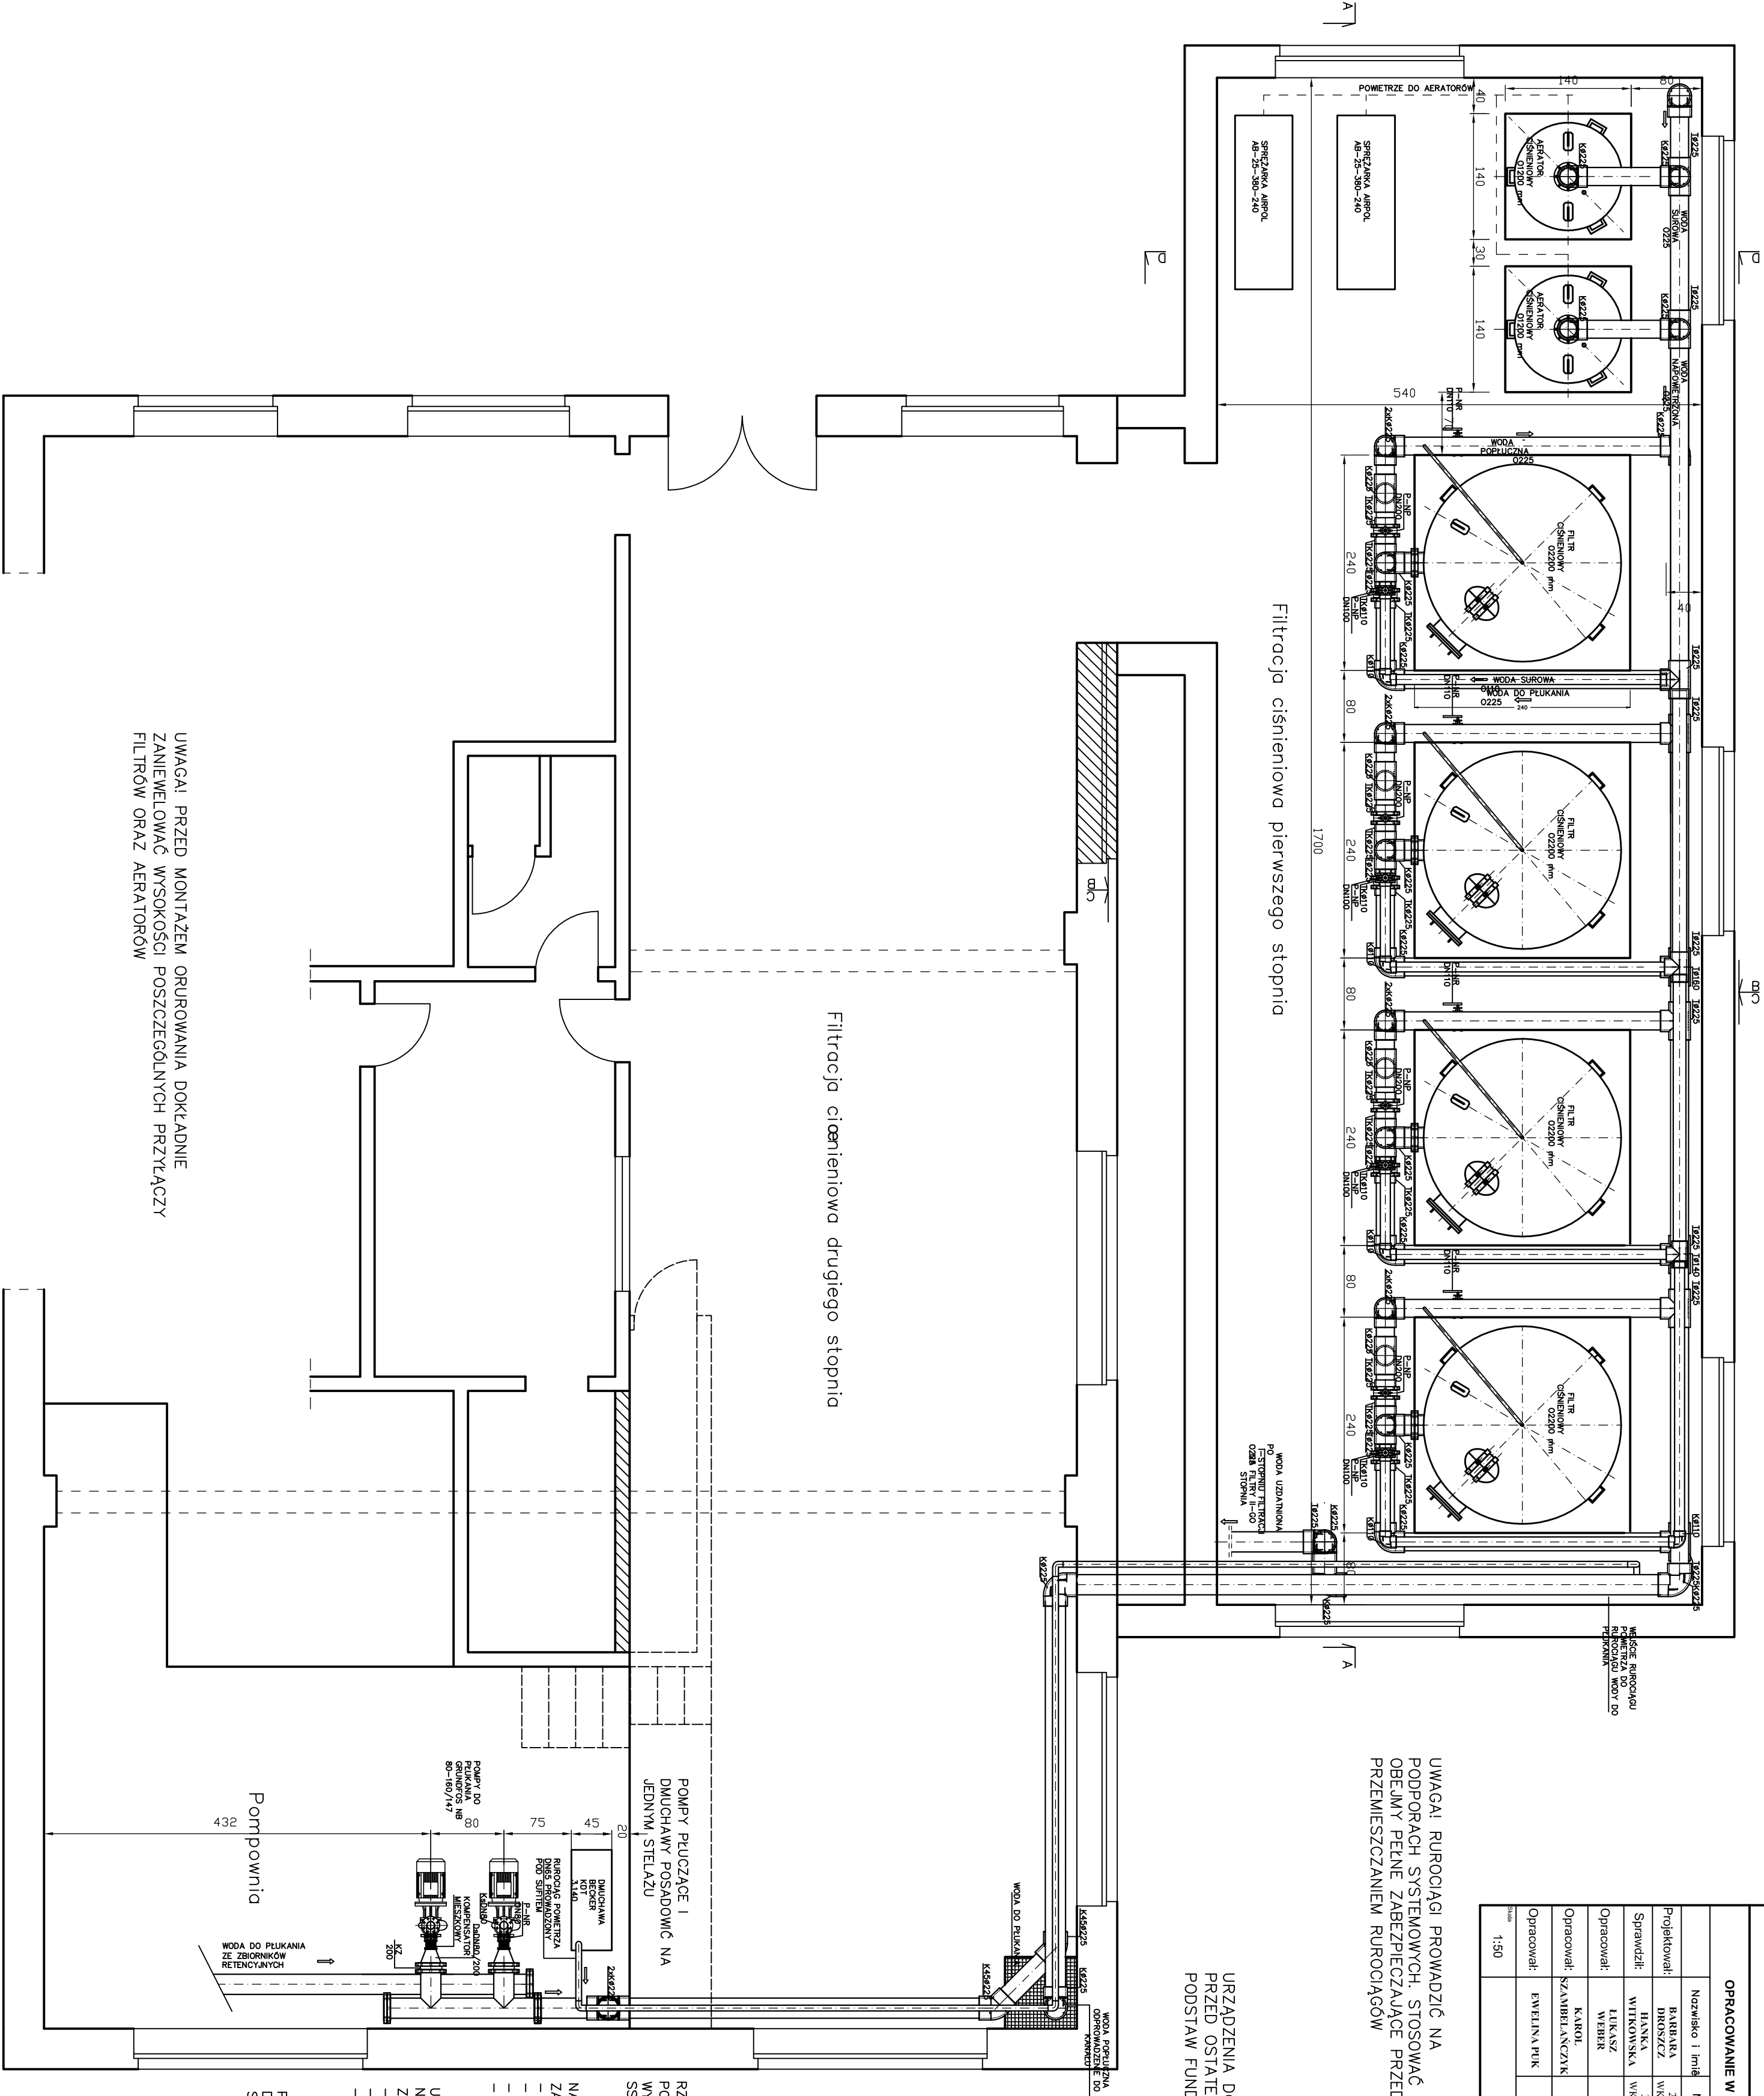

RZĘDNO OSI KRÓGCA SSANEGO POMPY PŁUCZĄCEJ POSADOMIĆ NA WYSOKOŚCI RZĘDNEJ OSI KOLEKTORA SSANEGO POMP

NA RUROCIĄGU TLÓCZNYM POMP PŁUCZĄCYCH ZAMONTOWAĆ:
- PRZEPUSZNICĘ ODCINAJĄCĄ DN 80
- KOMPENSATOR: DN 80
- DYFUZOR DN 80/200
- MIĘDZYKOŁNIERZOWĄ KŁAPĘ ZWROTNĄ DN200

UWAGA! NA RUROCIĄGU TLÓCZNYM POWIETRZA ZAMONTOWAĆ:
- ZAWÓR ZWROTNY
- PRZEPUSZNICĘ ODCINAJĄCĄ DN 50
- ROTAMETR DN 50

POMPY PŁUCZĄCE PODŁĄCZYĆ DO ISTNIEJĄCEJ INSTALACJI SSANIEJ