

LEGENDA

OL KRATKA LINIOWA ODWODNIENIA 12 x 100
KOLOR CZARNY LUB CYNKOWY-SZARY

IS ISTNIEJĄCE NAWIERZCHNIE DO ZACHOWANIA

AS NAWIERZCHNIA BITUMICZNA (ASFALTOWA)
PRZEZNACZONA DO ODTWORZENIA

KAMIENNA (GRANITOWA) KOSTKA BRUKOWA 10 x 10 cm:

KS KOLOR SZARY - JASNY

KG KOLOR GRAFITOWY - CIEMNY

KP KOLOR SZARY - POŚREDNI

KRAWĘŻNIK 18 x 30 x 100 GRANITOWY
KOLOR SZARY (JASNY)

PP KAMIENNE PŁYTY CHODNIKOWE 40 x 100 cm
- GRANIT PŁOMIENIOWANY - KOLOR SZARY (JASNY)

ZIELEŃ NISKA: TRAWNIKI, KRZEWY I KLOMBY


DRZEWA ISTNIEJĄCE
DO WYCIECIA

DRZEWA PROJEKTOWANE

ISTNIEJĄCE I PROJEKTOWANE
OPRAWY OŚWIETLENIA NA SŁUPACH

"STUDIO M" ul. Królowej Jadwigi 48/2 61-872 POZNAŃ tel. (0-61) 852-94-80		 PONIĘC - UL. KOŚCIELNA I PARKING (ZADANIE II) Przebudowa nawierzchni - rewitalizacja Działki nr 154, 189/1, 189/3, 193/1 Ul. Kościelna i parking przy Kościele Farym - nawierzchnie i kolorystyka. Korekta		B	PW
Projektant:	WOIA-WP0126, nr GT-10/76/P II	arch. Andrzej Maciej Maleszka			
Opracowanie:		arch. Wojciech Skórzewski	1:200	06.12r.	
Sprawdzający:	WOIA-WP0051, upr. nr 161/86/Pw	arch. Małgorzata Fornalczyk			B2

UWAGA: Ustalenia techniczne - wg PW cz. 5 (D)

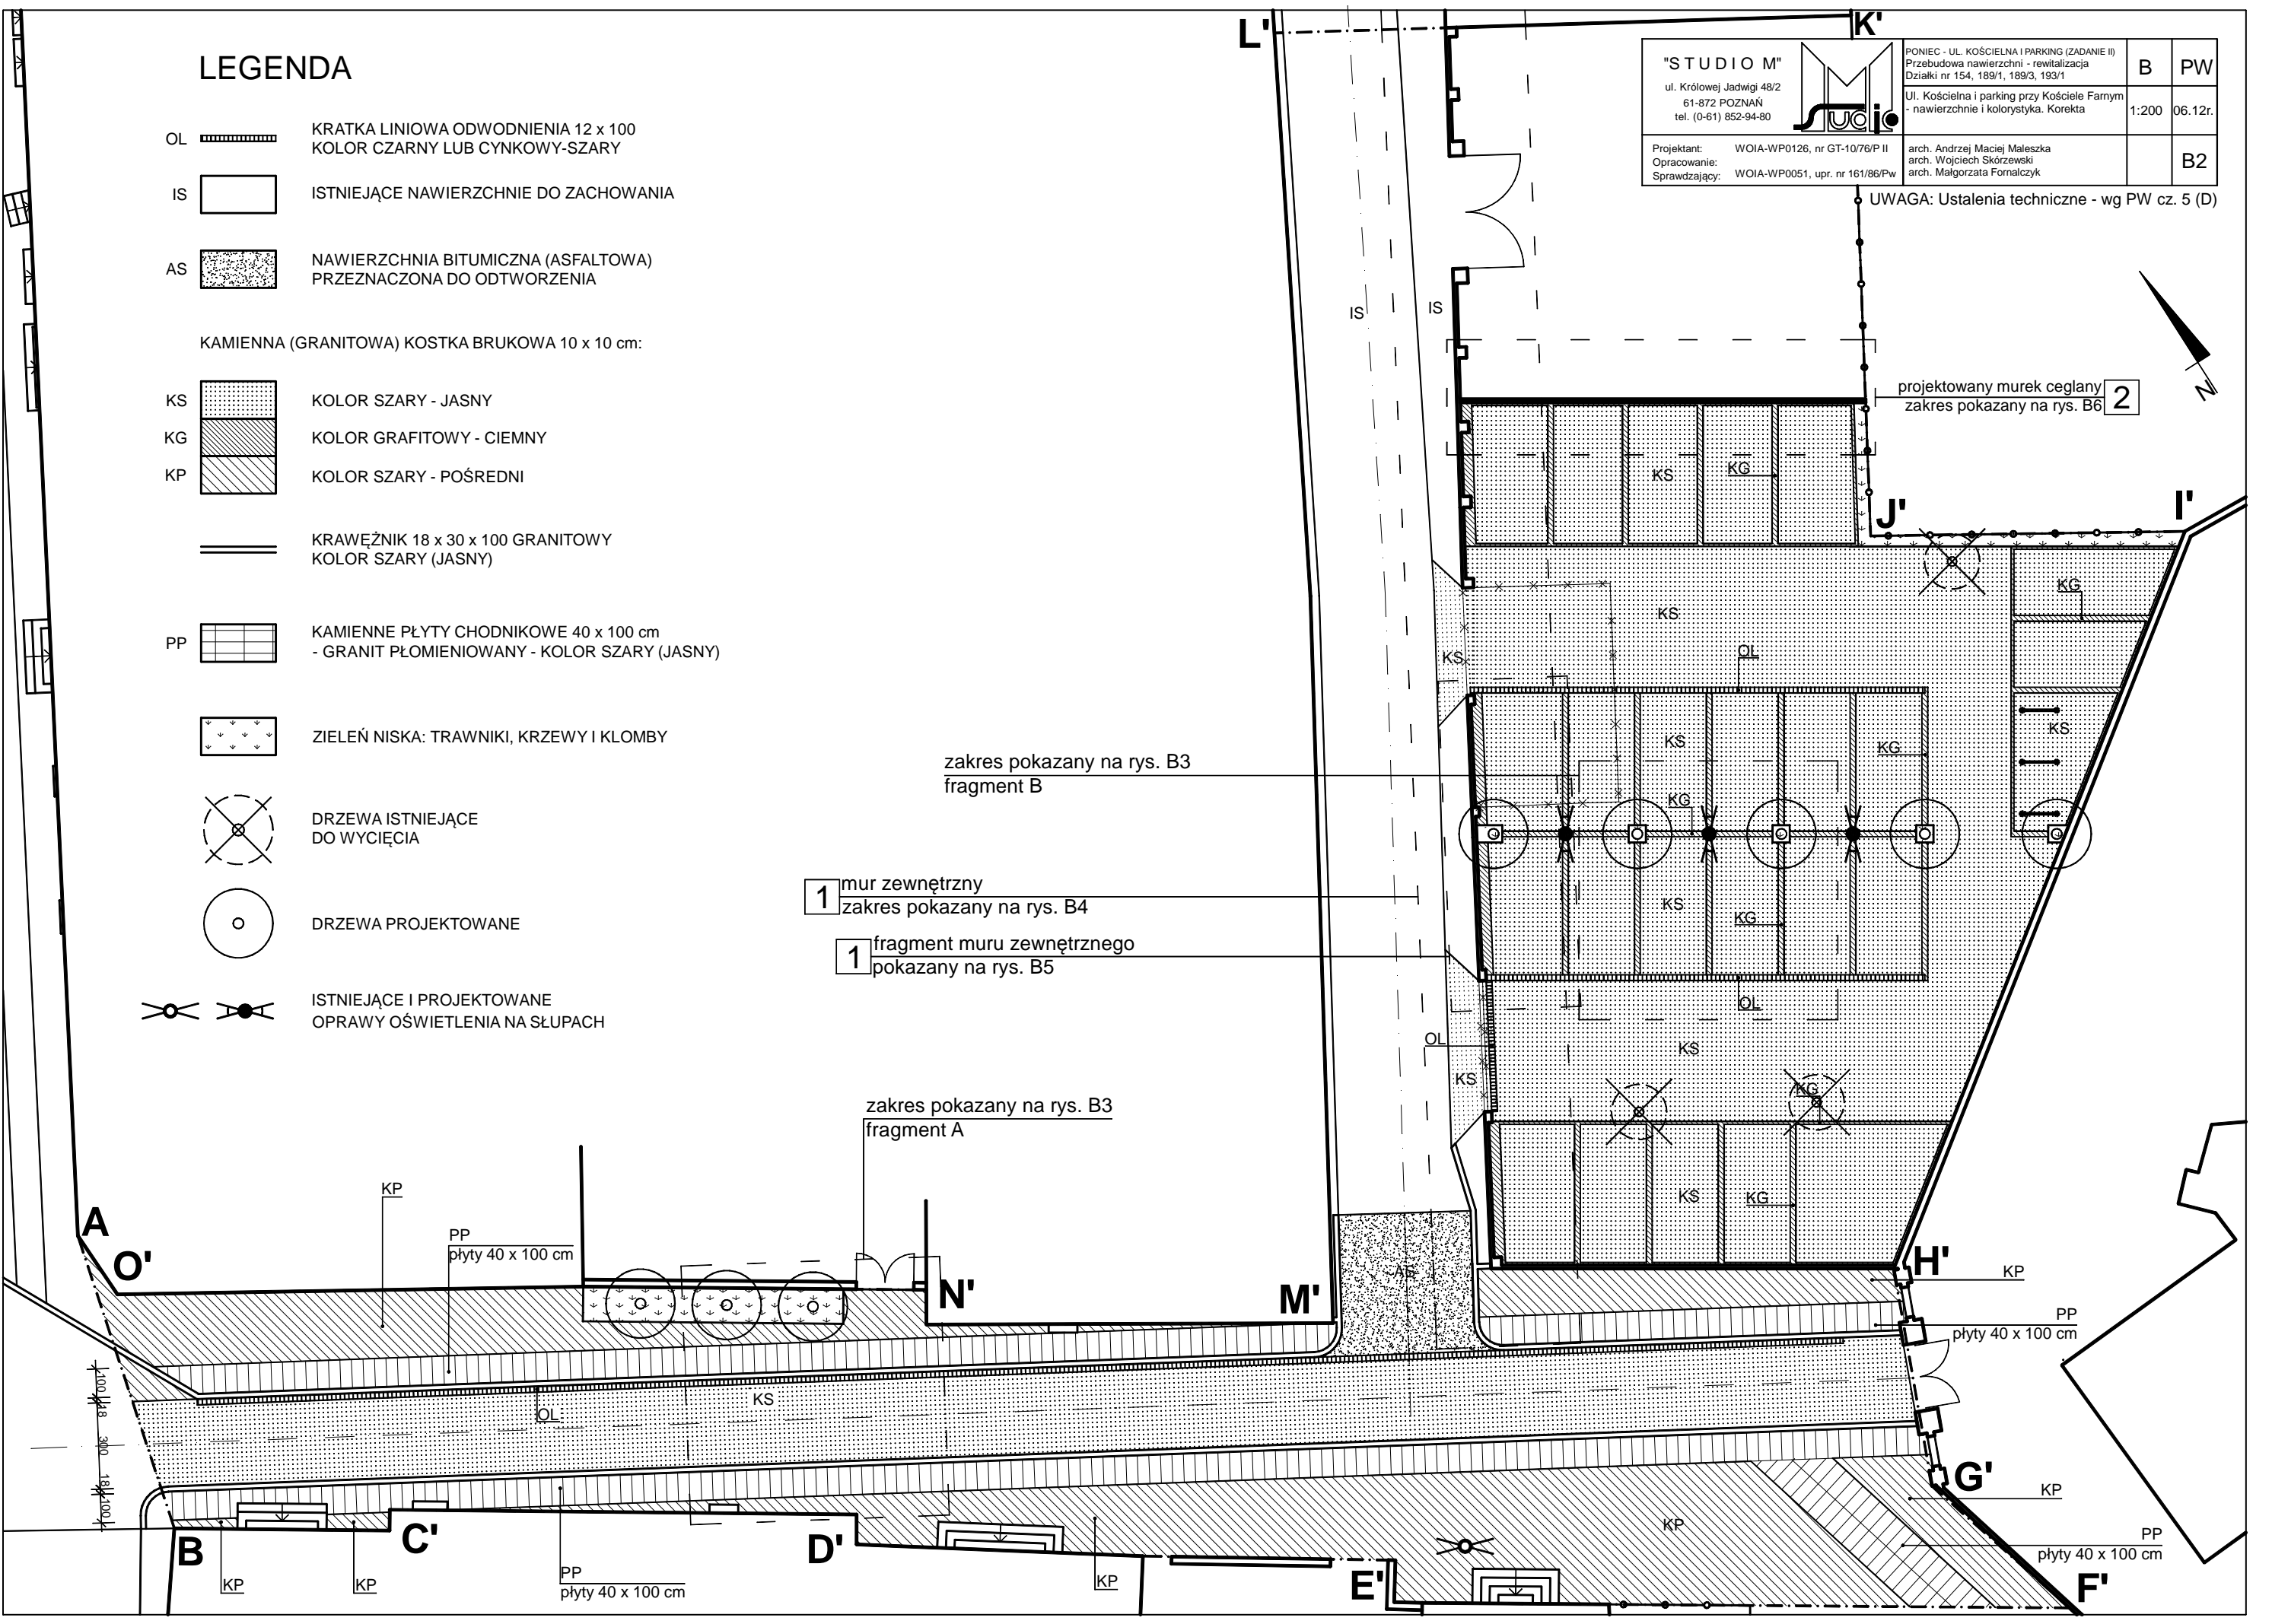

zakres pokazany na rys. B3
fragment B


1 mur zewnętrzny
zakres pokazany na rys. B4

1 fragment muru zewnętrznego
pokazany na rys. B5

zakres pokazany na rys. B3
fragment A

projektowany murek ceglany
zakres pokazany na rys. B6

2

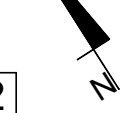

A
O'

KP

PP
płyty 40 x 100 cm

N'

M'

H'

PP
płyty 40 x 100 cm

G'

PP
płyty 40 x 100 cm

B

C'

PP
płyty 40 x 100 cm

D'

KP

E'

F'