


skald 1:200

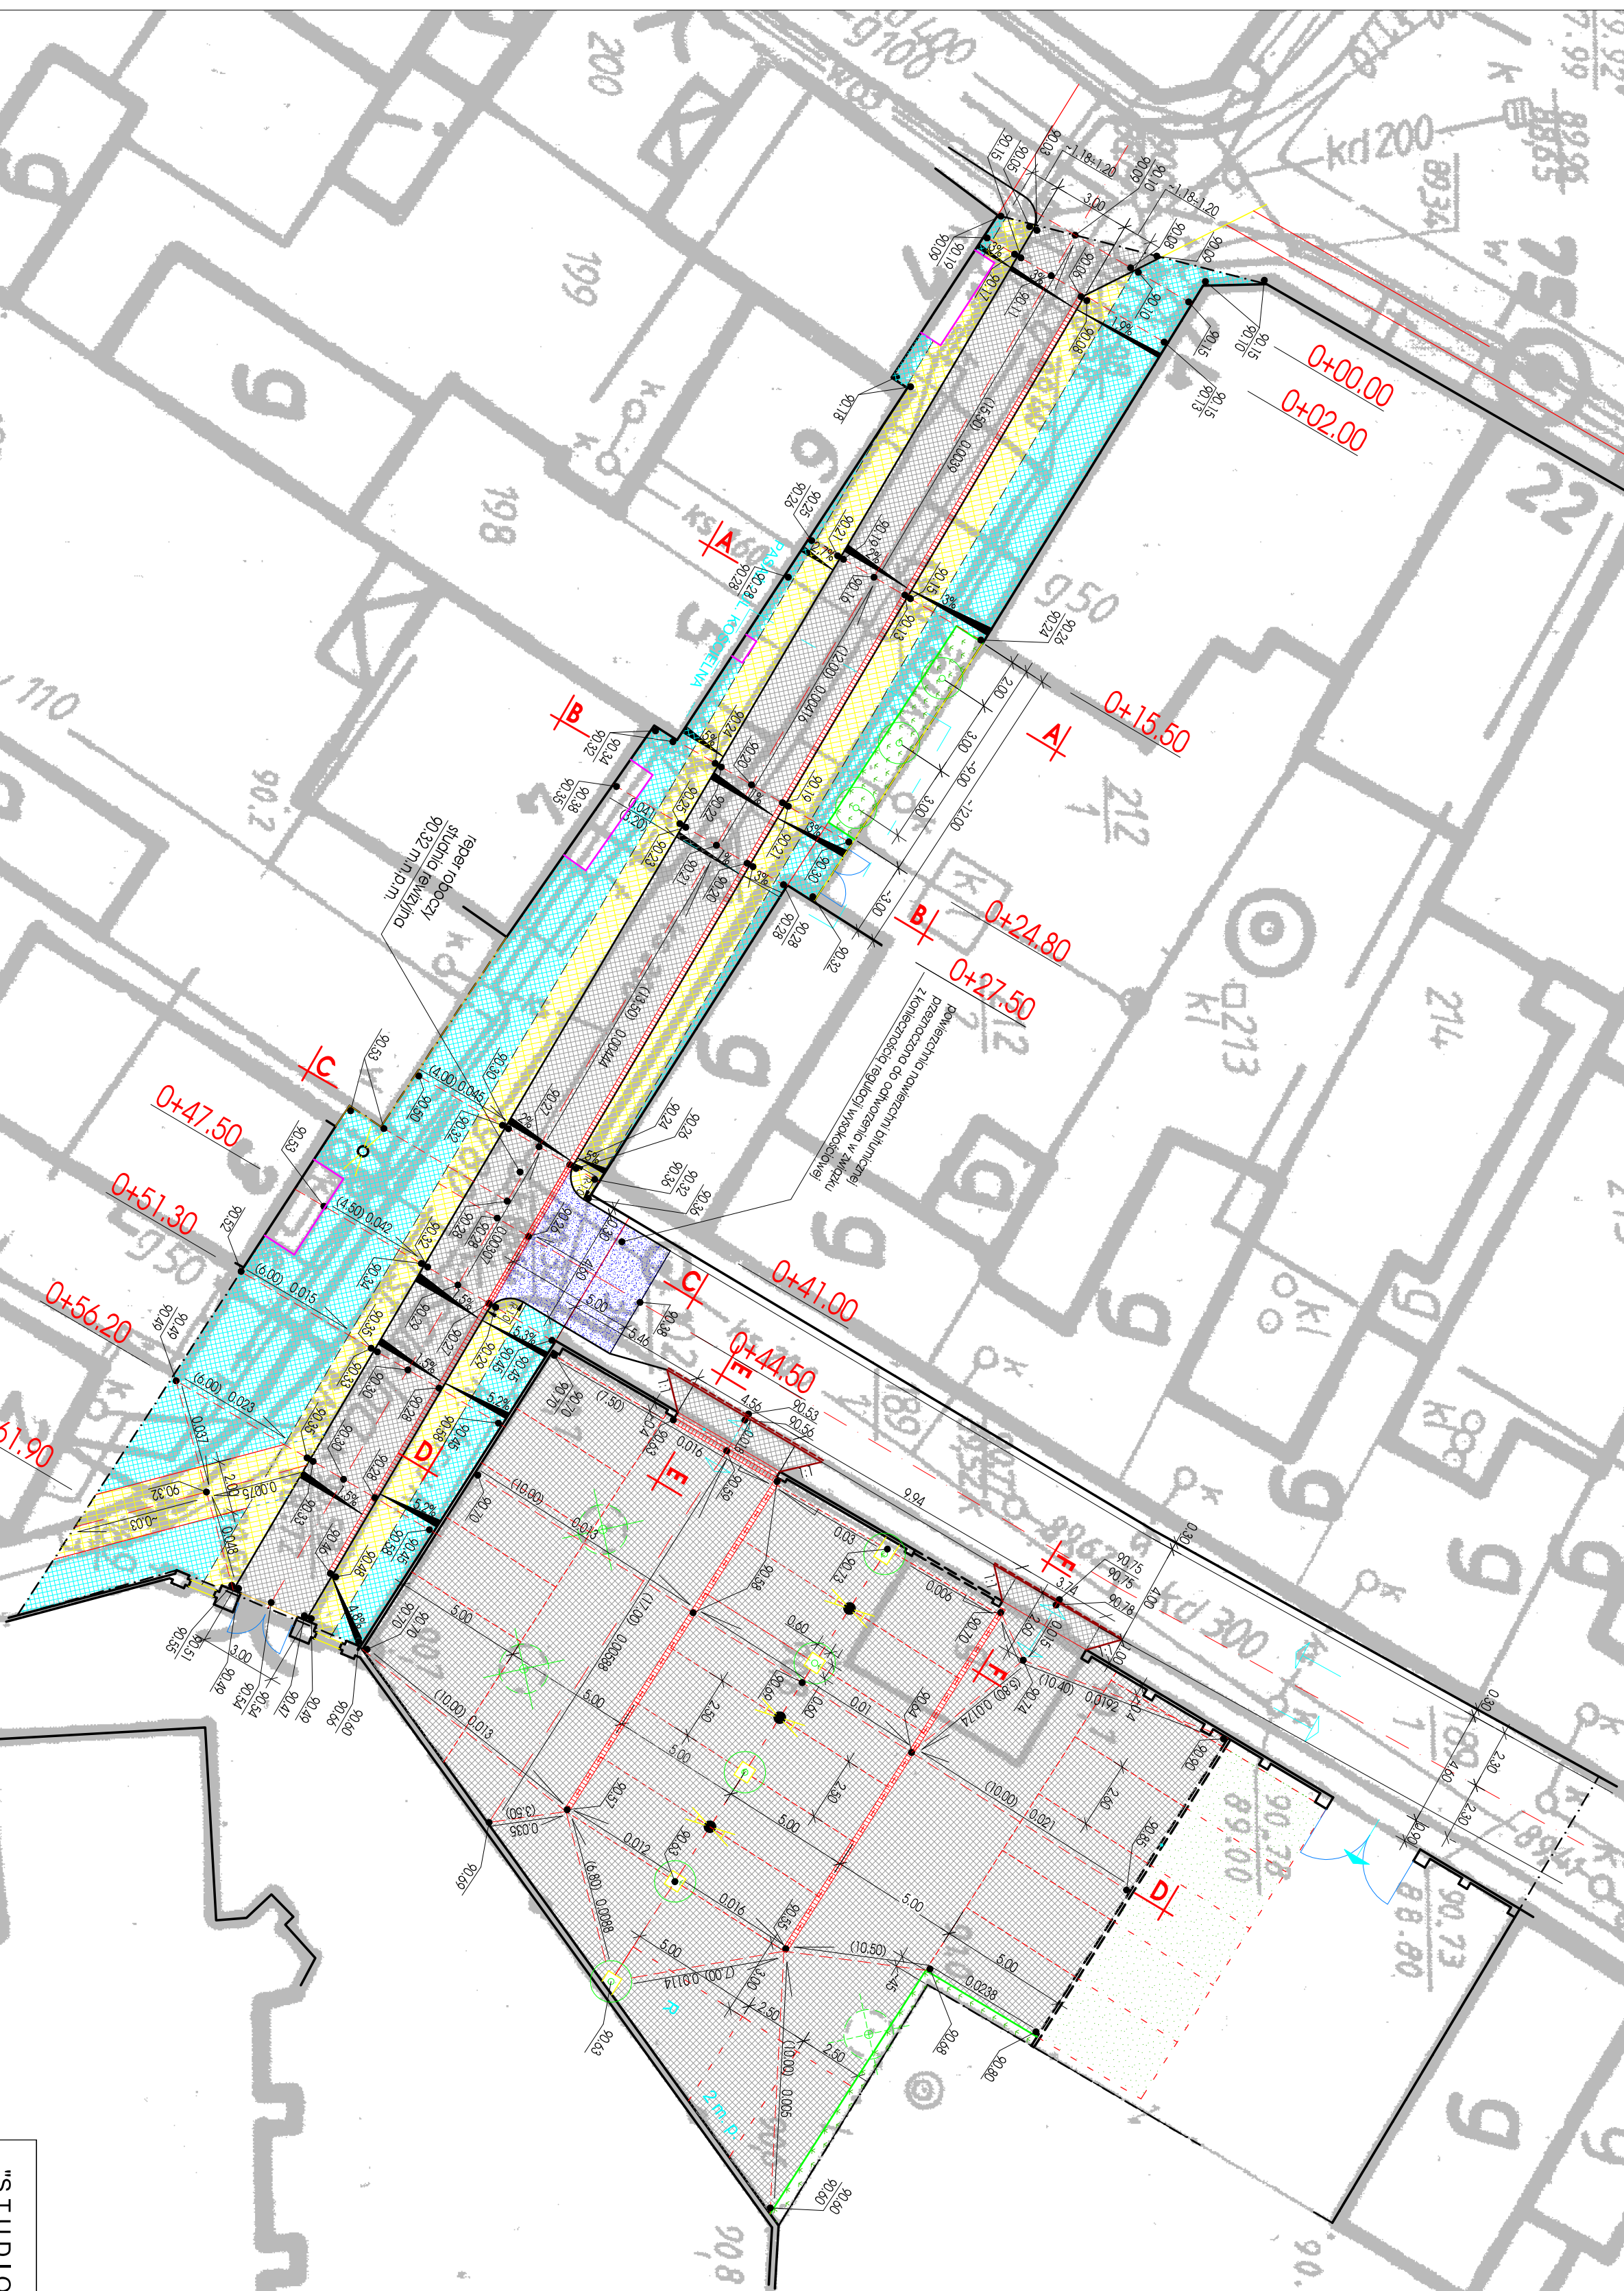

LEGENDA	
	kamienna (granitowa) kostka brukowa 10x10x10 kolor wg opacowania białej, architektonicznej stronkowo postojowe rozdzielić kostką w kolorze granitowym
	kamienna (granitowa) kostka brukowa 10x10x10 kolor wg opacowania architektonicznej
	kamienna płyta chodnikowa 40x100x10
	powierzchnia bitumiczna przeznaczona do odwodnienia z koniecznością regulacji wysokościowej
	zielen nisza
	granitowa płytowy 18x30x100
	obrazek granitowe 8x30x100
	granitowa płytowy 15x30x100 wys. 3cm
	obrazek betonowe 12x25x100

"STUDIO M" ul. Krolewiej Jacewigi 48/2 61-872 POZNAN tel. (0-61) 852-94-80				SOURCE - II, KOSCIOL NA PRZEBUDOWE II) Przebudowa nawierzchni - ewitalizacja Dziaki nr 154, 189/1, 189/3, 193/1		D	
Projektant: WOJA-WP0126, nr GT-10/76/P II Projektant branż: arch. Andrzej Maciej Małeska Sprawdzający: tech. Zbigniew Lorent Opracowanie: inż. Zbigniew Janaszczyk		Plan sytuacyjno - wysokościowy		skala: 1:200 data: 12.11. 06.12.		PM	
						1	