


LEGENDA

- A-O'**
----- GRANICE PROJEKTU ZAGOSPODAROWANIA TERENU - ZADANIE II
- ==== MURY ISTNIEJĄCE
- ==== MURY PROJEKTOWANE
- ▭ BUDYNKI I MURY DO ROZBIÓRKI
- ▨ DROGA ROWEROWA
- OGRODZENIA ISTNIEJĄCE
- ▶ —▶ —▶ WEJŚCIA DO BUDYNKÓW, WJAZDY: ISTNIEJĄCE, PLANOWANE
- ▬ KRATKA LINIOWA ODWODNIENIA
- ▭ m. p. MIEJSCA POSTOJOWE SAMOCHODÓW OSOBOWYCH:
m. p. LICZBA STANOWISK
- ▭ NN STANOWISKA DLA OSÓB NIEPEŁNOSPRAWNYCH
- ▭ R PARKINGI DLA ROWERÓW
- ▭ RZĘDNE PROJEKTOWANE
- ○• ISTNIEJĄCE I PROJEKTOWANE OPRAWY OŚWIETLENIA NA SŁUPACH
- ZIELEŃ ISTNIEJĄCA DO ADAPTACJI
- DRZEWA DO WYCIĘCIA
- DRZEWA LIŚCIASTE PROJEKTOWANE
- DRZEWA IGLASTE PROJEKTOWANE
- KRZEWY LIŚCIASTE PROJEKTOWANE: POJEDYNCZE, W GRUPIE
- KRZEWY IGLASTE PROJEKTOWANE: POJEDYNCZE, W GRUPIE
- 1/5 DRZEWA PROJEKTOWANE NUMER GATUNKU / ILOŚĆ SZTUK
- 43/4 KRZEWY PROJEKTOWANE NUMER GATUNKU / ILOŚĆ SZTUK
- ▭ TRAWNIKI PROJEKTOWANE
- ▭ ZIELEŃ NISKA URZĄDZONA

"STUDIO M" ul. Królowej Jadwigi 48/2 61-872 POZNAŃ tel. (0-61) 852-94-80		PONIĘC - UL. KOŚCIELNA I PARKING (ZADANIE II) Przebudowa nawierzchni - rewitalizacja Działki nr 154, 189/1, 189/3, 193/1	Z	PW
Projektant: Opracowanie: Konsultacja:	WOIA-WP0126, nr GT-10/76/P II arch. Andrzej Maciej Maleszka arch. Wojciech Skórzewski mgr Agata Fornalczyk	1:200 06.12r.		Z1

UWAGA:
 Rodzaje nawierzchni - wg rys. B2
 Wymiarowanie - wg rys. B1

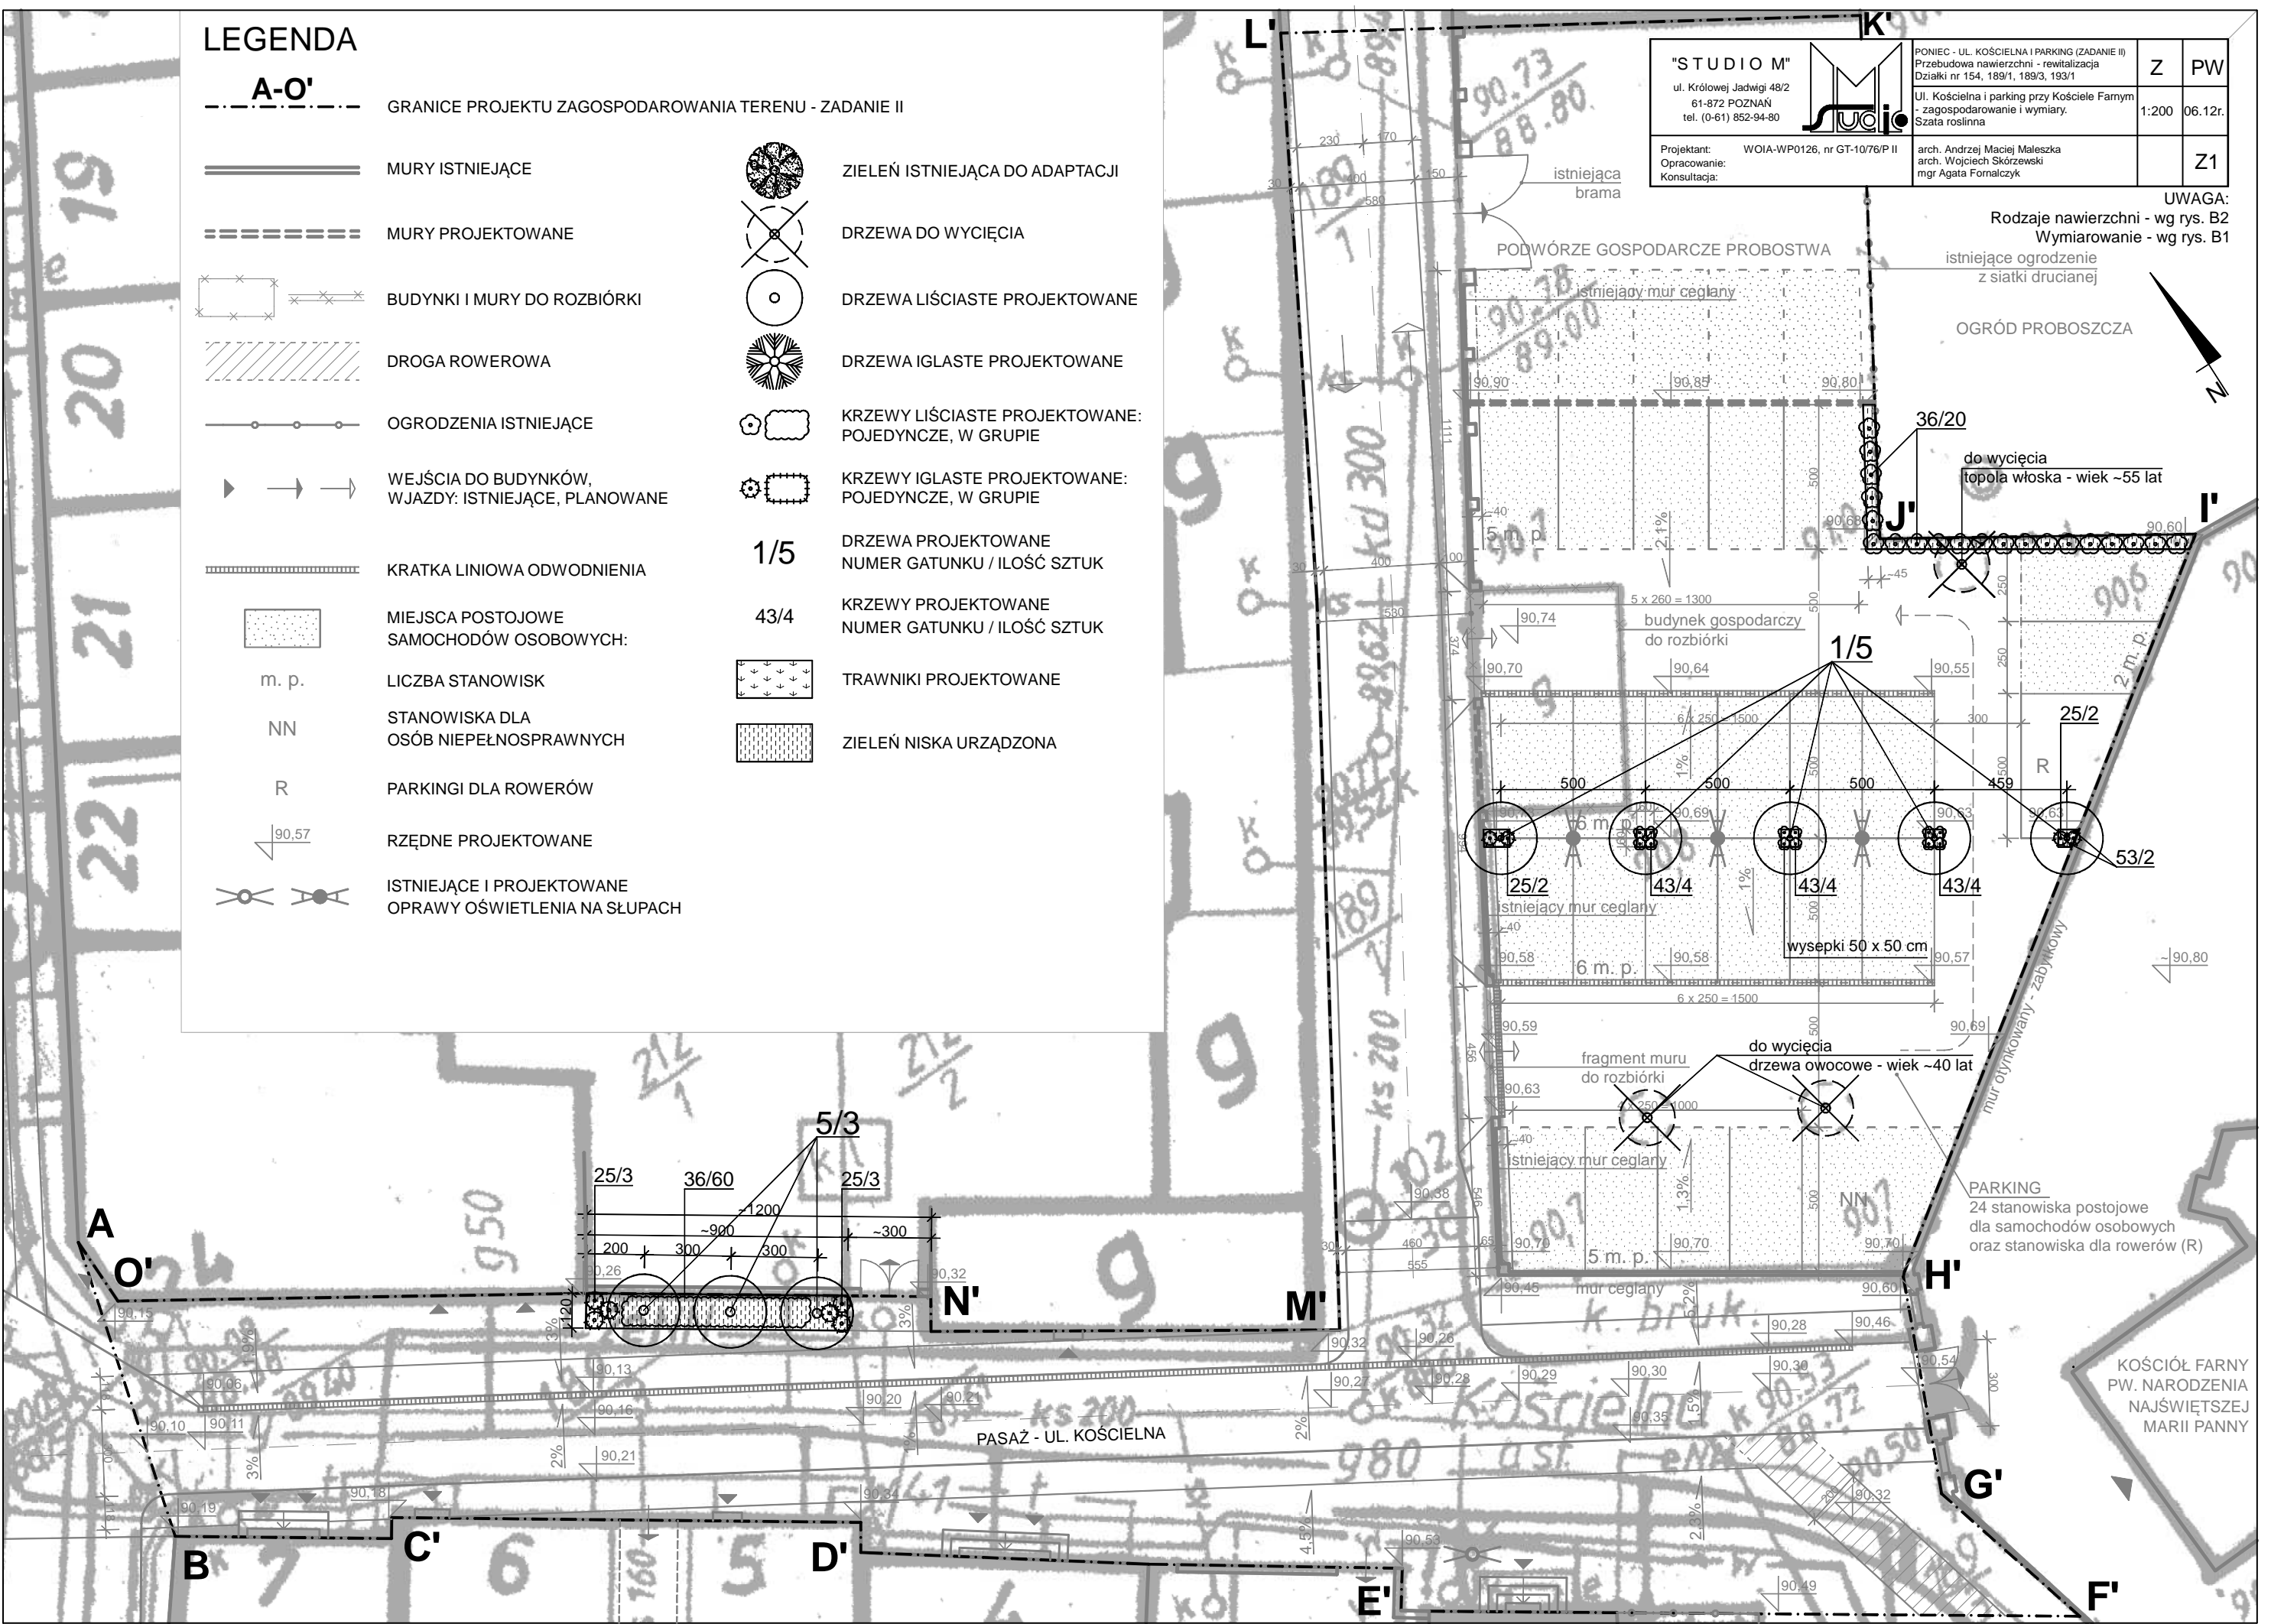

PARKING
 24 stanowiska postojowe dla samochodów osobowych oraz stanowiska dla rowerów (R)

KOŚCIOŁ FARNY
 PW. NARODZENIA
 NAJŚWIĘTSZEJ
 MARIII PANNY

PASAŻ - UL. KOŚCIELNA

k. bruk.