



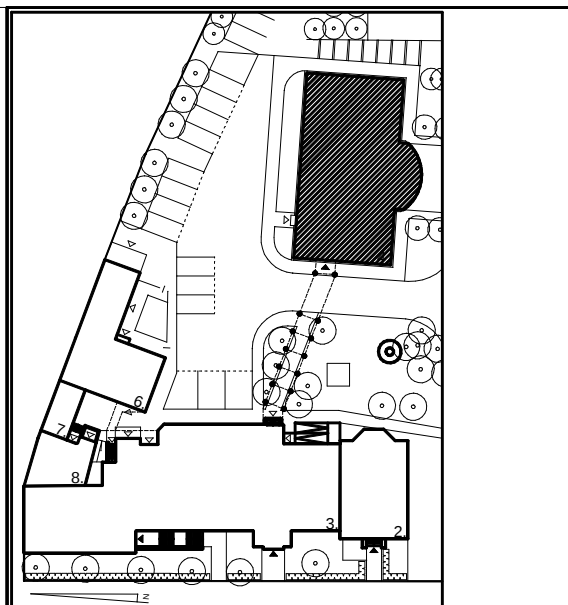

ZESTAWIENIE POWIERZCHNI UŻYTKOWEJ POMIESZCZEŃ			
NR	NAZWA POMIESZCZENIA	POW./M ²	POSADZKI
I/1	KŁATKA SCHODOWA	4,64	plytki - gres
I/2	POM. ADMINISTRACJI	9,21	PCV
I/3	KOM. GOSPODARCZA	7,78	PCV
I/4	KREDENS + ZMYWALNIA	12,13	PCV
I/5	MAŁA SALA ZAJĘĆ: 16 DZIECI	37,90	PCV
I/6	ZESP. SANITARNY NN	4,17	plytki
I/7	ZESP. SANITARNY	9,02	plytki
I/8	PRZEDSIÓNEK	9,68	plytki
I/9	SALA ZAJĘĆ DODATKOWYCH	23,77	PCV
I/10	KOMINIKACJA	7,33	plytki (ist.)
I/11	KOMINIKACJA - AULA	16,14	parkiet
I/12	AULA - SALA ZAJĘĆ	94,65	parkiet
I/13	POM. SOCJALNE	11,69	PCV
I/14	HALL	13,25	plytki (ist.)
I/15	PRZEDSIÓNEK	5,61	plytki (ist.)
RAZEM:		266,97	

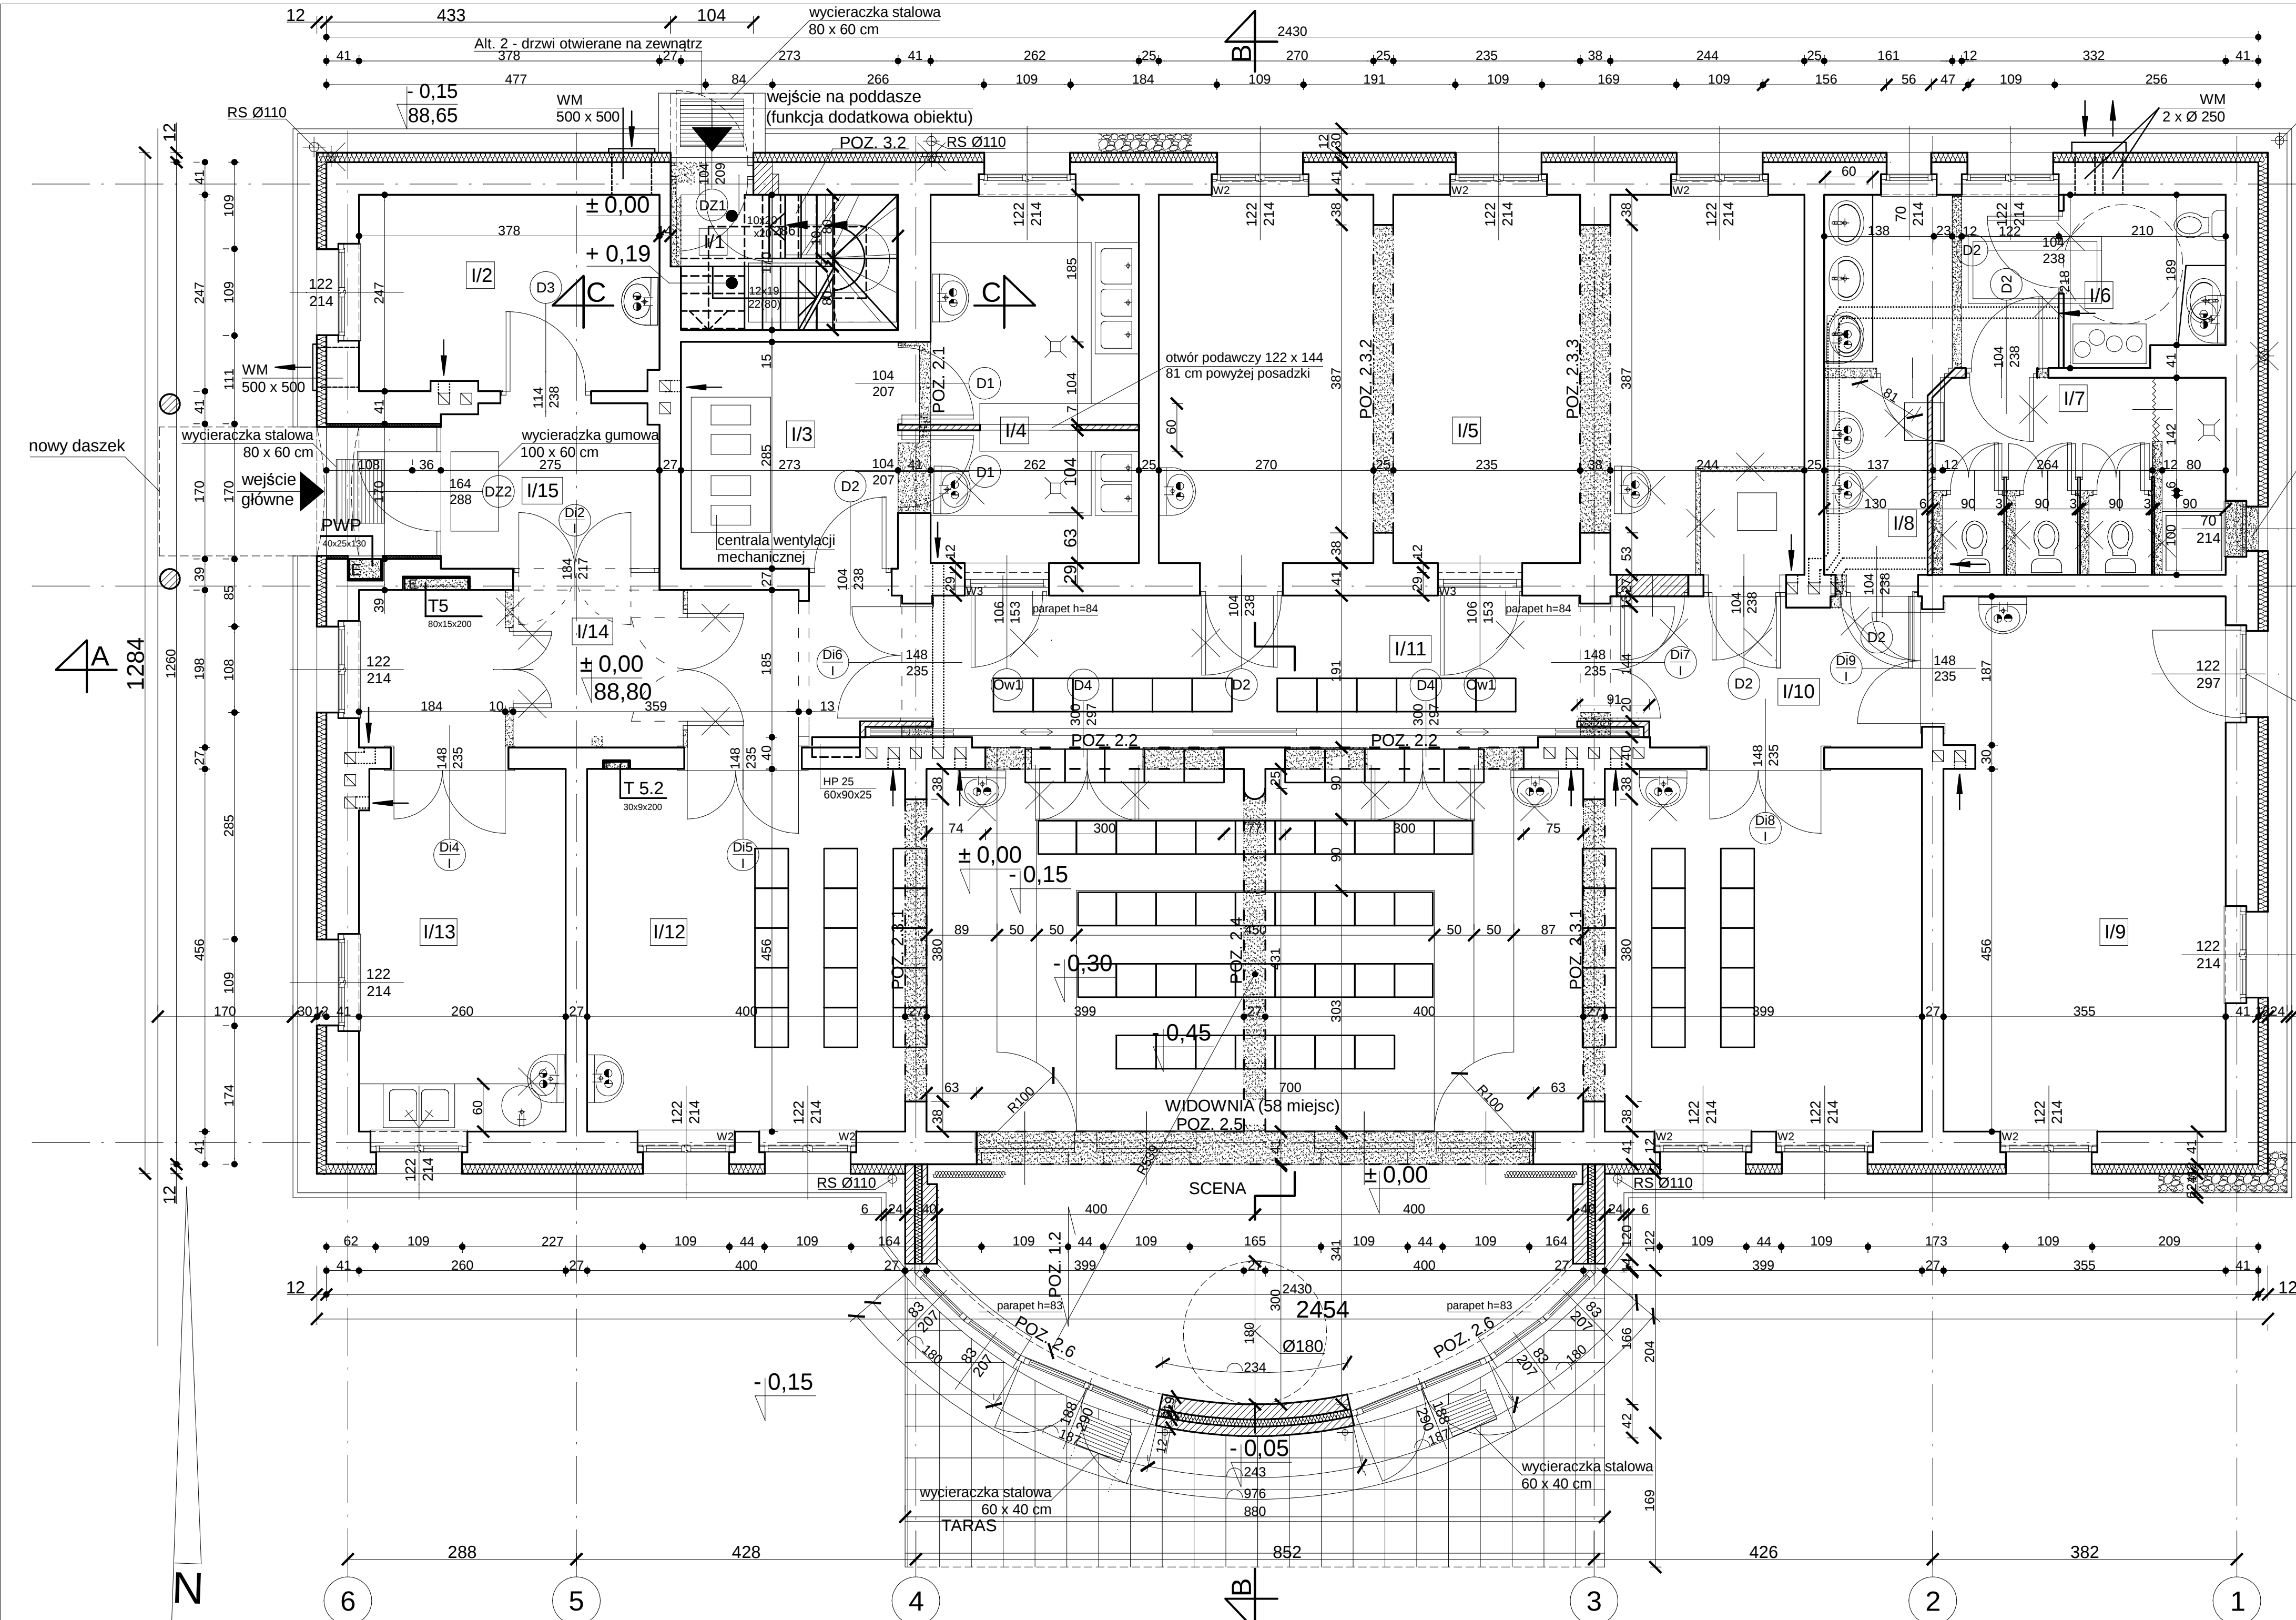

otwór okna powiększony do poziomu posadzki dla portfenetru, który umożliwia dodatkowe wyjście do ogrodu

- OZNACZENIA:**
- ściana istniejąca
 - ściana istniejąca do wyburzenia i elementy do likwidacji
 - ściana projektowana
 - opaska wokół budynku - żwir 2-4 cm
 - 125 - wymiarowanie stanu istniejącego
 - 125 - wymiarowanie stanu projektowanego
 - HP - hydrant ppoż
 - W - wnęka podokienna, na całej szerokości okna, od posadzki do parapetu - typ: W1 = gł. 13cm; W2 = gł. 17cm; W3 = 29 cm (wymiar pozostały po wymiarowaniu ścianki 12 cm)
 - WM - przebieg przez ścianę dla kanału wentylacji mechanicznej (wymiar podane w mm) - miejsce wg rys. elewacji i proj. branżowych
 - RS - rura spustowa (średnica podana w mm)