



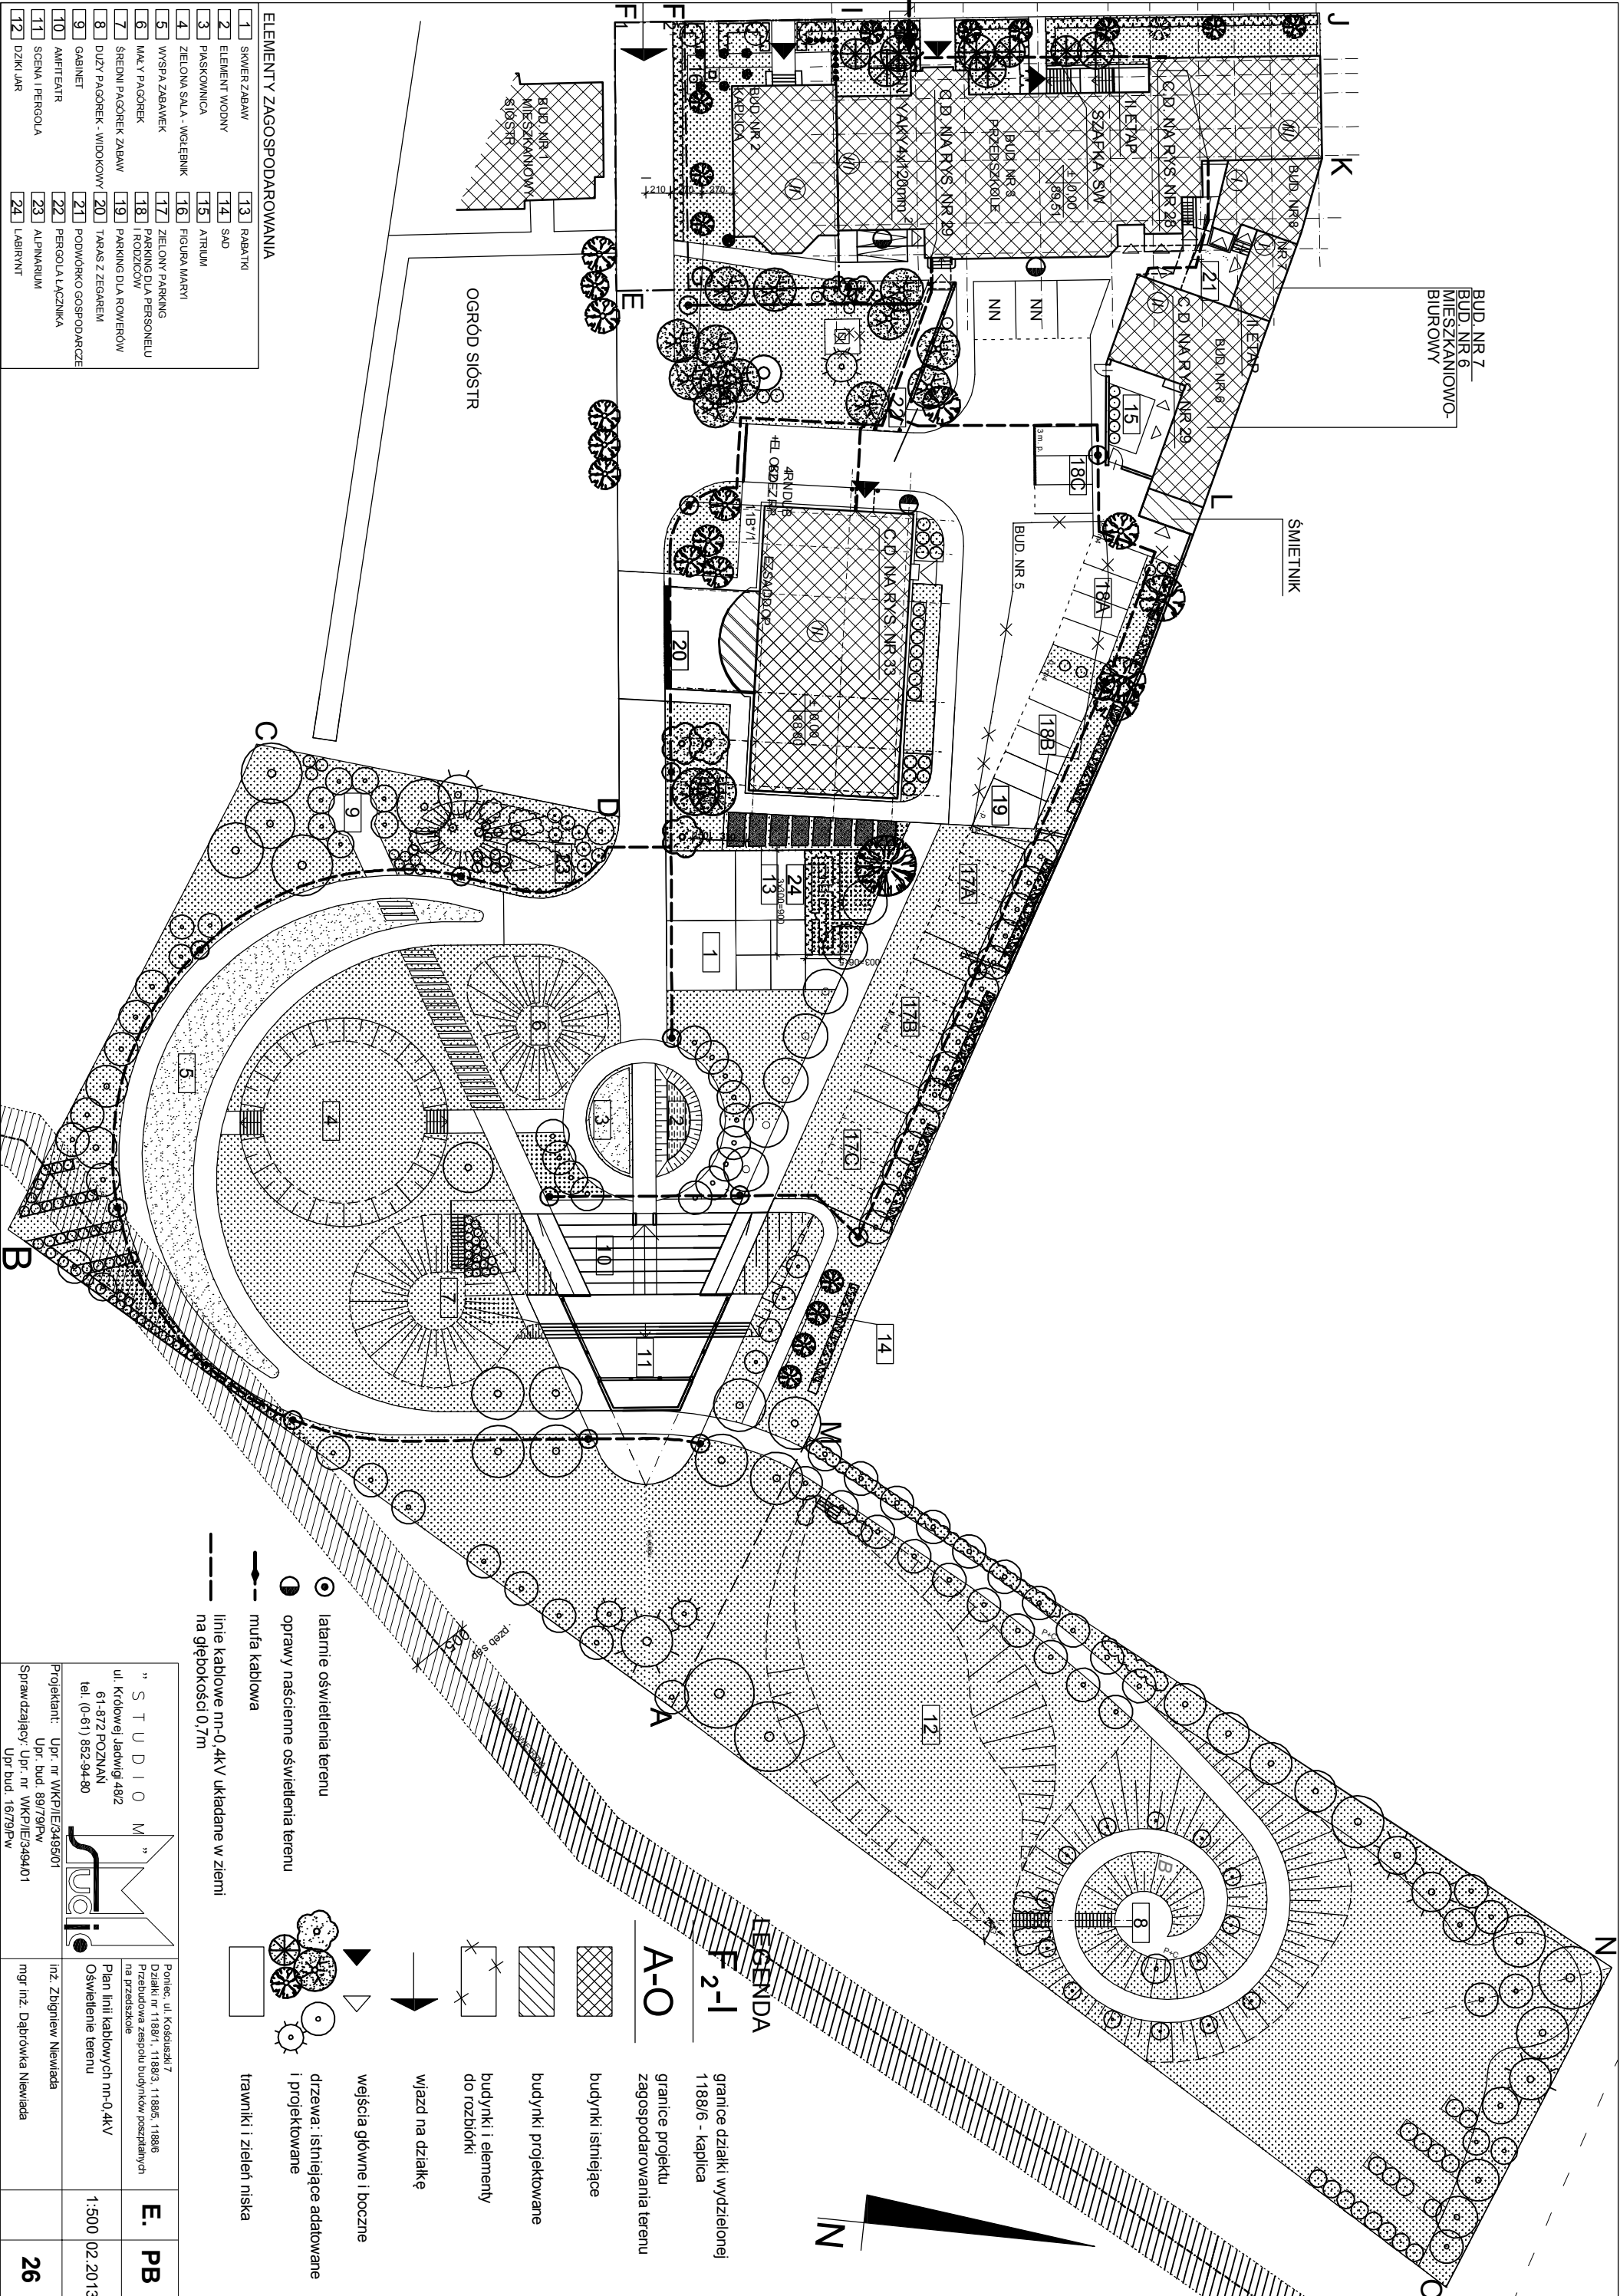

☐ 1 SKWER ZABAW	☐ 13 RABATKI
☐ 2 ELEMENT WODNY	☐ 14 SĄD
☐ 3 PIAKOWNICA	☐ 15 ATRIUM
☐ 4 ZIELONA SALA - WIGILANK	☐ 16 FIGURA MARY
☐ 5 WYSPA ZABAWEK	☐ 17 ZIELONY PARKING
☐ 6 MAŁY PAŁÓREK	☐ 18 PARKING DLA PERSONELU I RODZICÓW
☐ 7 ŚREDNI PAŁÓREK ZABAW	☐ 19 PARKING DLA ROWERÓW
☐ 8 DUŻY PAŁÓREK - WIDOKOWY	☐ 20 TARAS Z ZEGAREM
☐ 9 GABINET	☐ 21 PODWÓJKO GOSPODARCZE
☐ 10 AMFITHEATR	☐ 22 PERGOLA ŁĄCZNIKA
☐ 11 SCENA I PERGOLA	☐ 23 ALPINARIUM
☐ 12 DZIWI JAR	☐ 24 LABIRINT

ELEMENTY ZAGOSPODAROWANIA

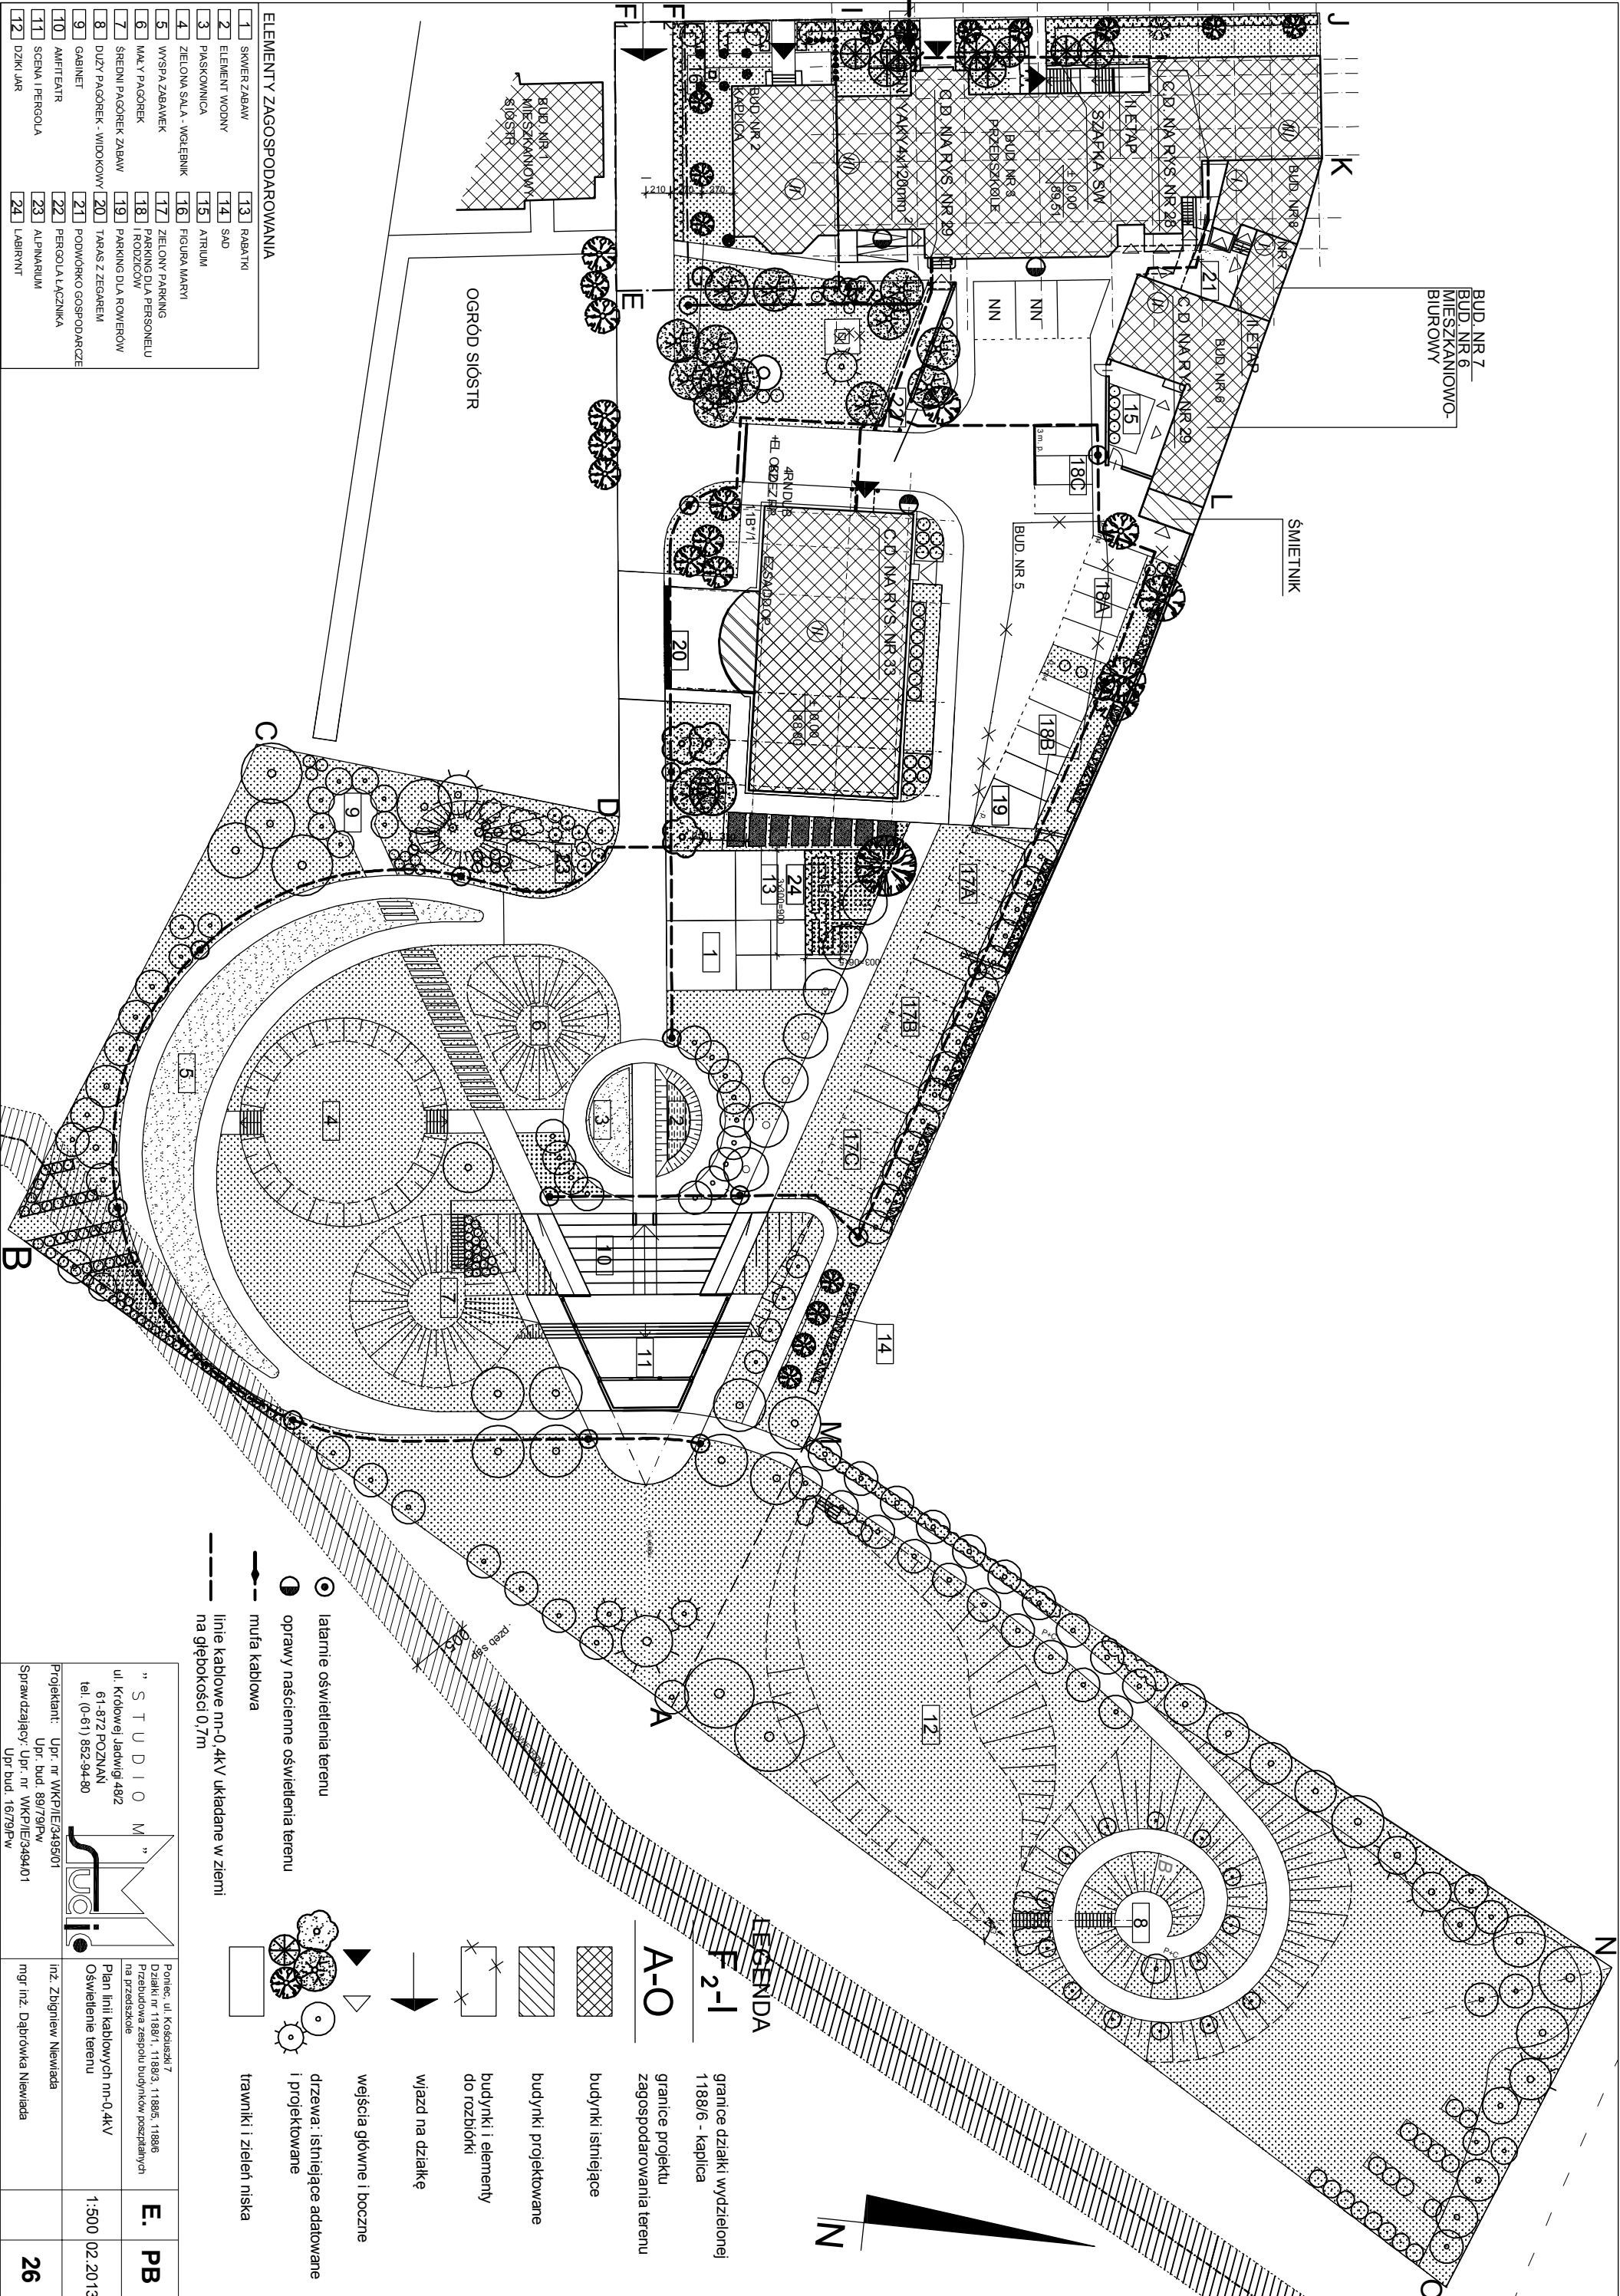

☐ 1 SKWER ZABAW	☐ 13 RABATKI
☐ 2 ELEMENT WODNY	☐ 14 SĄD
☐ 3 PIAKOWNICA	☐ 15 ATRIUM
☐ 4 ZIELONA SALA - WIGILANK	☐ 16 FIGURA MARY
☐ 5 WYSPA ZABAWEK	☐ 17 ZIELONY PARKING
☐ 6 MAŁY PAŁÓREK	☐ 18 PARKING DLA PERSONELU I RODZICÓW
☐ 7 ŚREDNI PAŁÓREK ZABAW	☐ 19 PARKING DLA ROWERÓW
☐ 8 DUŻY PAŁÓREK - WIDOKOWY	☐ 20 TARAS Z ZEGAREM
☐ 9 GABINET	☐ 21 PODWÓJKO GOSPODARCZE
☐ 10 AMFITHEATR	☐ 22 PERGOLA ŁĄCZNIKA
☐ 11 SCENA I PERGOLA	☐ 23 ALPINARIUM
☐ 12 DZIWI JAR	☐ 24 LABIRINT

ELEMENTY ZAGOSPODAROWANIA