



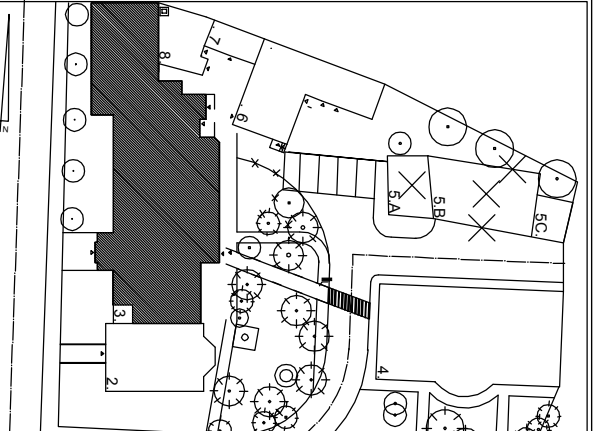

UKŁAD PRZESTRZENNY DZIAŁKI SKALA 1:1000

| ZESTAWIENIE POWIERZCHNI UŻYTKOWEJ POMIESZCZEN |                          | SKALA 1:1000            |
|-----------------------------------------------|--------------------------|-------------------------|
| NR.                                           | NAZWA POMIESZCZENIA      | POWI./P                 |
| BUD. 3                                        |                          |                         |
| III/1                                         | KŁATKA SCHODOWA + KOM.   | 14.32                   |
| III/2                                         | KOMUNIKACJA              | 33.30 + 11.79           |
| III/3                                         | SALA ZAJĘĆ: 16-25 DZIECI | 70.70                   |
| III/4                                         | ZESP. SANITARNY SALI Z.  | 14.20                   |
| III/5                                         | SKŁ. LEŻAKÓW SALI Z.     | 6.04                    |
| III/6                                         | SKŁ. PORZĄDKOWY SALI Z.  | 5.80                    |
| III/7                                         | SKŁ. PORZĄDKOWY          | 4.20                    |
| III/8                                         | SZYB DZWIĞU              | 4.20                    |
| III/9a                                        | KŁATKA SCHODOWA          | 9.96                    |
| III/9b                                        | KOMUNIKACJA              | 17.6                    |
| III/10                                        | KREDENS                  | 3.69 + 3.61             |
| III/11                                        | ZESP. SANITARNY SALI Z.  | 10.60                   |
| III/12                                        | SALA ZAJĘĆ: 16-23 DZIECI | 67.77                   |
| III/13                                        | SALA ZAJĘĆ: 16-24 DZIECI | 68.44                   |
| III/14                                        | SKŁ. LEŻAKÓW SALI Z.     | 0.80 + 2.82             |
| III/15                                        | ZESP. SANITARNY SALI Z.  | 6.28 + 2.57             |
| III/16                                        | SKŁ. PORZĄDKOWY SALI Z.  | 2.54                    |
| RAZEM                                         |                          | 336.24 + 20.70 = 356.94 |

KAPLICA BUD. 2

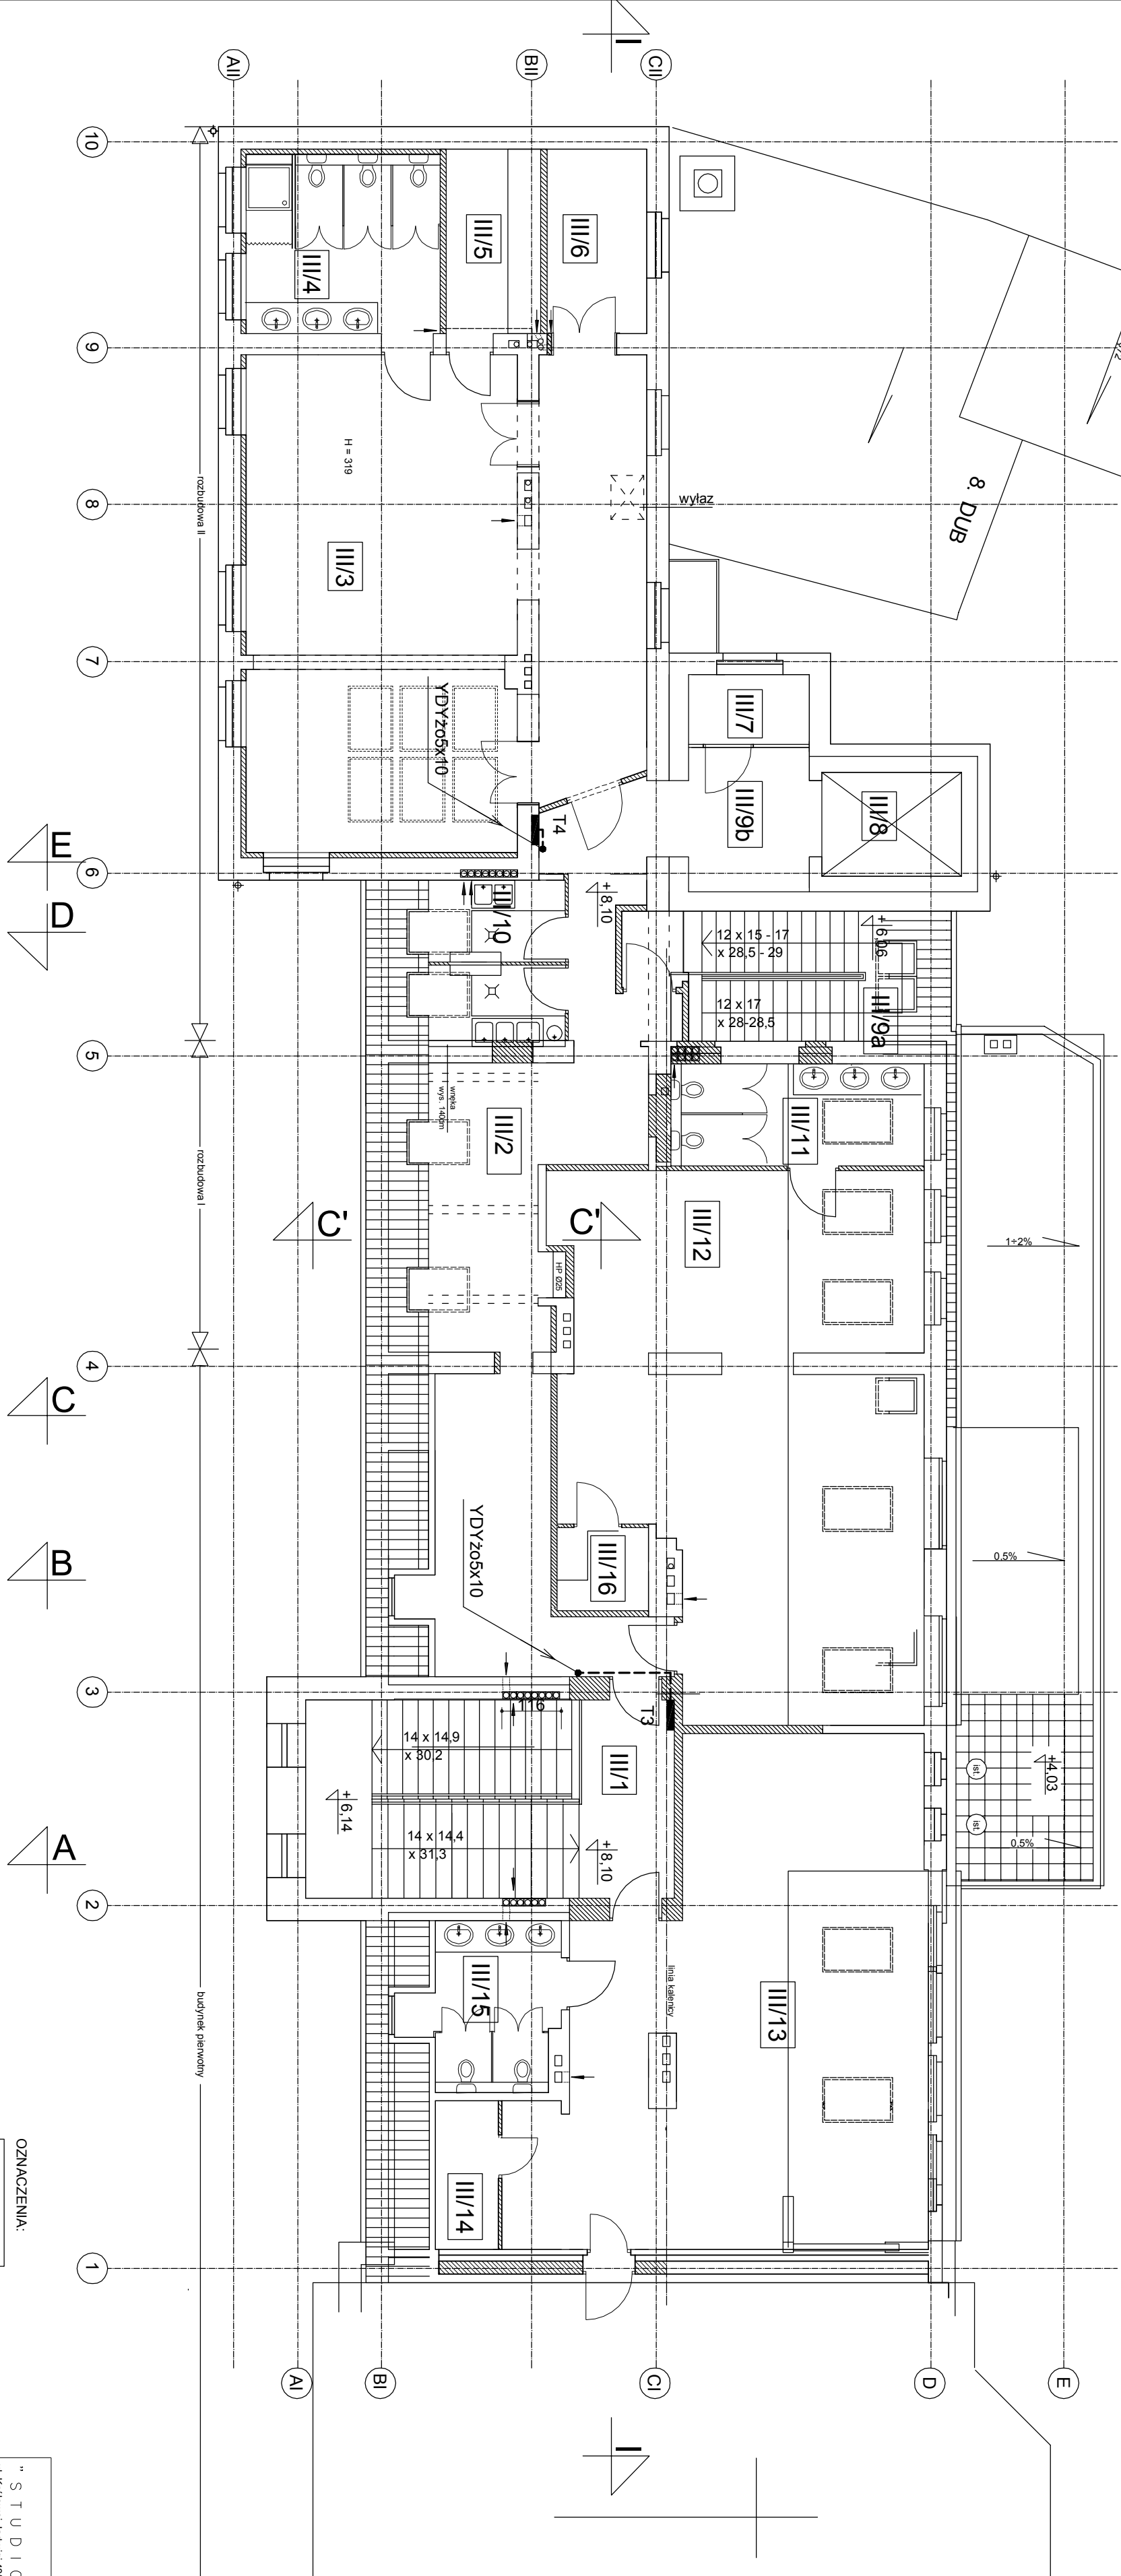

OZNACZENIA:

- ściana istniejąca
- ściana projektowana
- hydrant ppoz 60x90x25

„ S T U D I O M ”

ul. Królowej Jadwigi 482  
61-872 POZNAN  
tel. (0-61) 852-84-80

Projektant: Upr. nr WKP/EJC/249501

Sprawdzający: Upr. nr WKP/EJC/249401

Upr. bud. 16779Pw

„ S T U D I O M ”

ul. Królowej Jadwigi 482  
61-872 POZNAN  
tel. (0-61) 852-84-80

mgr inż. Zbigniew Niewiada

mgr inż. Dąbrowska Niewiada

E. PB

1:100 02.2013

31