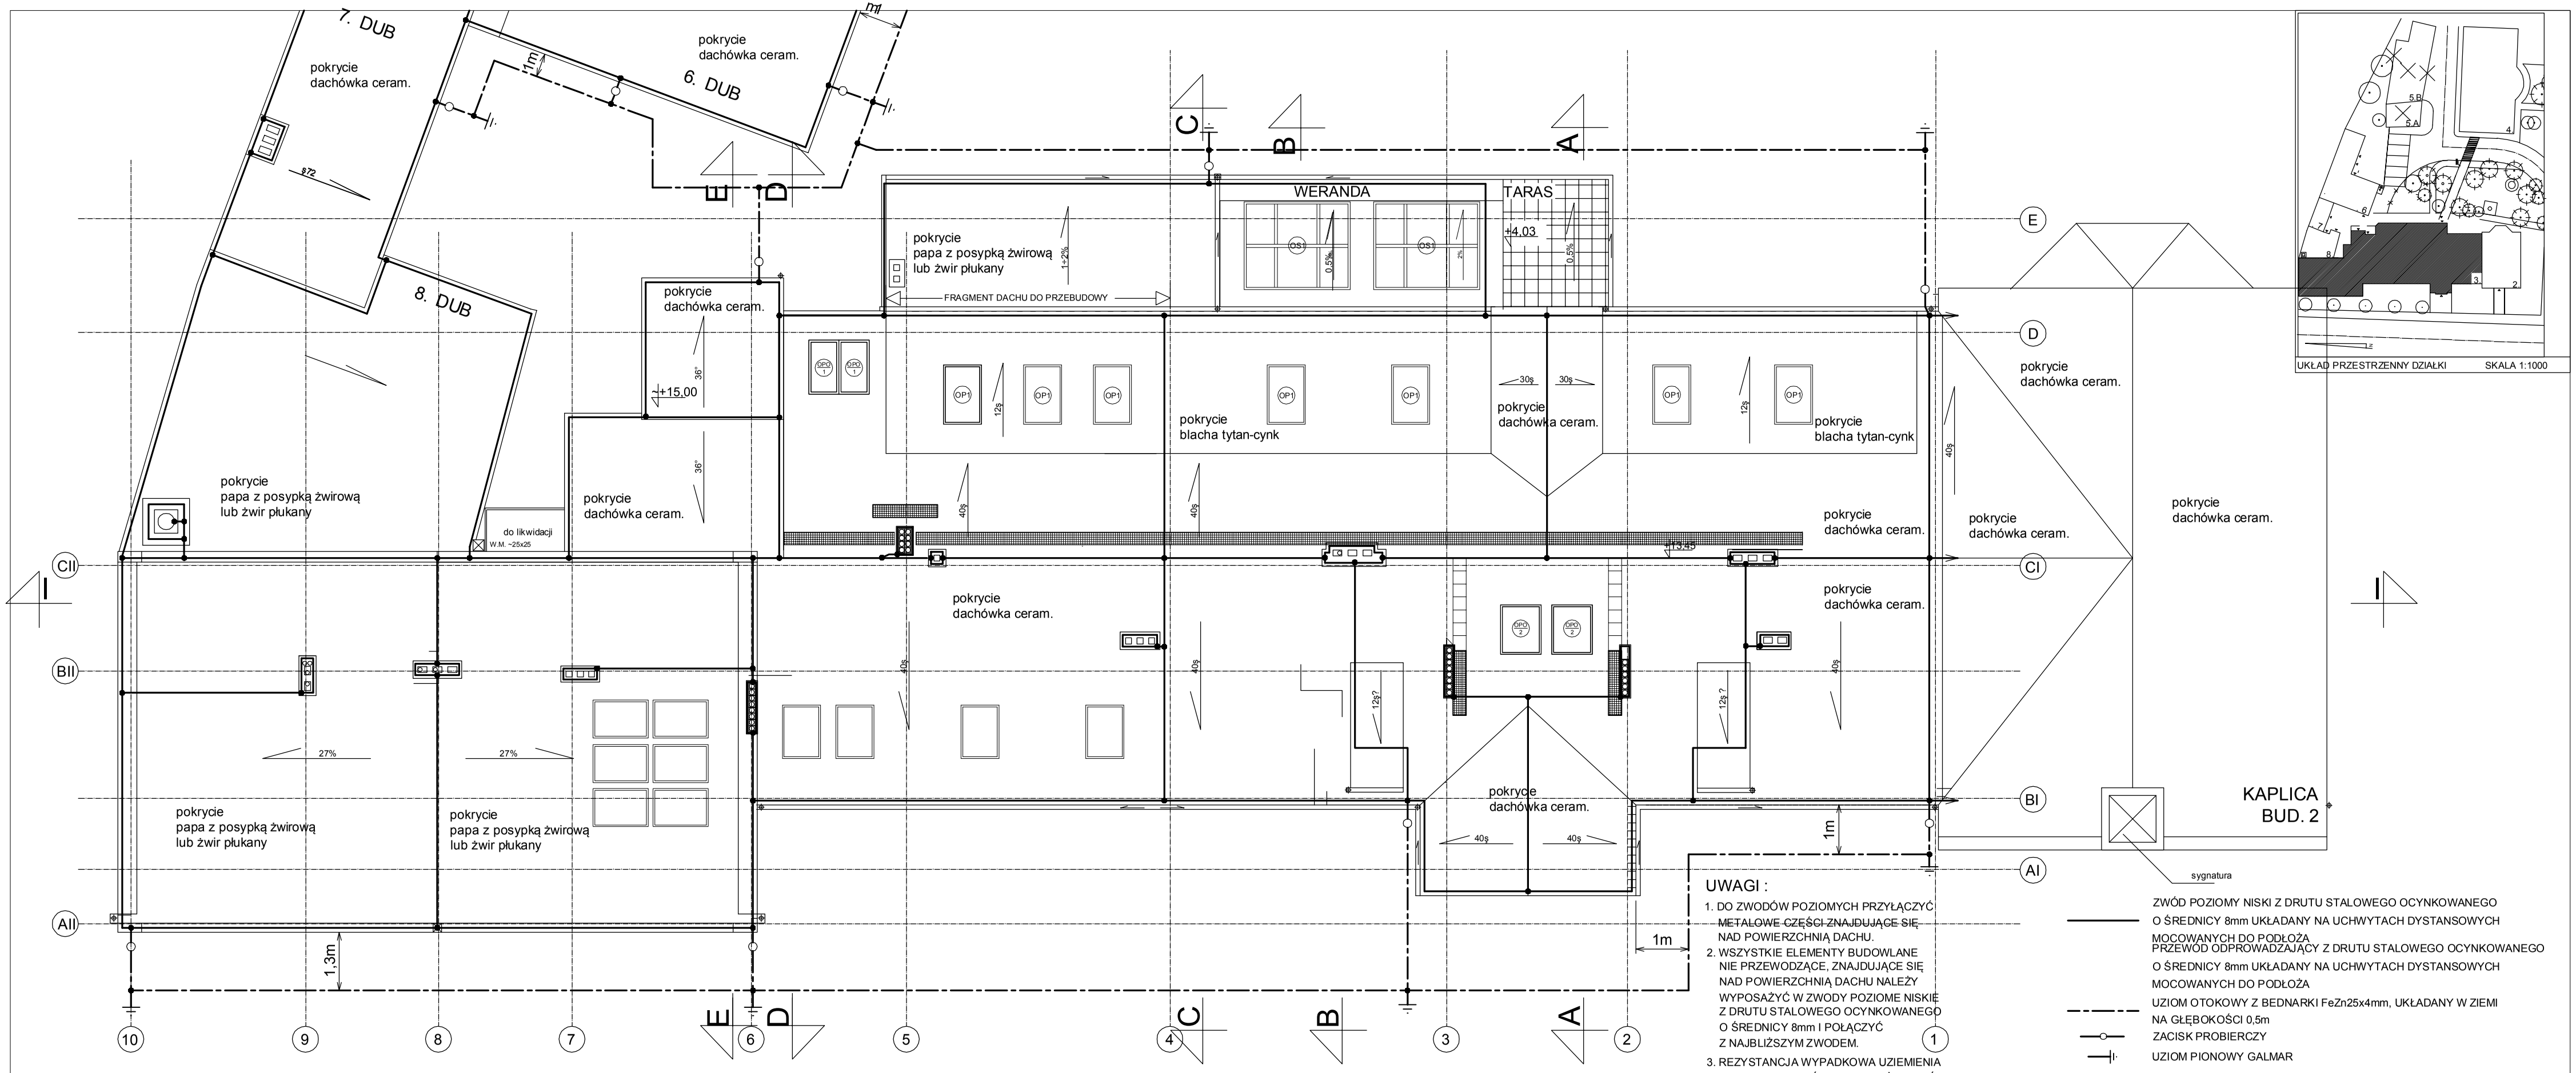

UKŁAD PRZESTRZENNY DZIAŁKI SKALA 1:1000

UWAGI :

1. DO ZWODÓW POZIOMYCH PRZYŁĄCZYĆ METALOWE CZĘŚCI ZNAJDUJĄCE SIĘ NAD POWIERZCHNIĄ DACHU.
2. WSZYSTKIE ELEMENTY BUDOWLANE NIE PRZEWODZĄCE, ZNAJDUJĄCE SIĘ NAD POWIERZCHNIĄ DACHU NALEŻY WYPOSAŻYĆ W ZWODY POZIOME NISKIE Z DRUTU STALOWEGO OCYNKOWANEGO O ŚREDNICY 8mm I POŁĄCZYĆ Z NAJBLIŻSZYM ZWODEM.
3. REZYSTANCJA WYPADKOWA UZIEMIENIA NIE POWINNA BYĆ WIĘKSZA NIŻ 10 OMÓW.
4. POPRAWNOŚĆ WYKONANIA WSZELKICH POŁĄCZEŃ WYKORZYSTYWANYCH W URZĄDZENIU PIORUNOCHRONNYM ORAZ FAKT ZAPEWNIENIA ICH CIĄGŁOŚCI ELEKTRYCZNEJ WINIEN STWIERDZIĆ INSPEKTOR NADZORU ELEKTRYCZNEGO WPISEM DO DZIENNIKA BUDOWY.

ZWÓD POZIOMY NISKI Z DRUTU STALOWEGO OCYNKOWANEGO O ŚREDNICY 8mm UKŁADANY NA UCHWYTACH DYSTANSOWYCH MOCOWANYCH DO PODŁOŻA

PRZEWÓD ODPROWADZAJĄCY Z DRUTU STALOWEGO OCYNKOWANEGO O ŚREDNICY 8mm UKŁADANY NA UCHWYTACH DYSTANSOWYCH MOCOWANYCH DO PODŁOŻA

UZIOM OTOKOWY Z BEDNARKI FeZn25x4mm, UKŁADANY W ZIEMI NA GŁĘBOKOŚCI 0,5m

ZACISK PROBIERCZY

UZIOM PIONOWY GALMAR

" S T U D I O M "
ul. Królowej Jadwigi 48/2
61-872 POZNAŃ
tel. (0-61) 852-94-80

Projektant: Upr. nr WKP/IE/3495/01
Upr. bud. 89/79/Pw
Sprawdzający: Upr. nr WKP/IE/3494/01
Upr bud. 16/79/Pw

Poniec, ul. Kościuszki 7
Działki nr 1188/1, 1188/3, 1188/5, 1188/6
Przebudowa zespołu budynków poszpitalnych na przedszkole

Budynek nr: 3 - Rzut dachu
Instalacja piorunochronna

inż. Zbigniew Niewiada
mgr inż. Dąbrówka Niewiada

E.	PB
1:100	02.2013
	32