


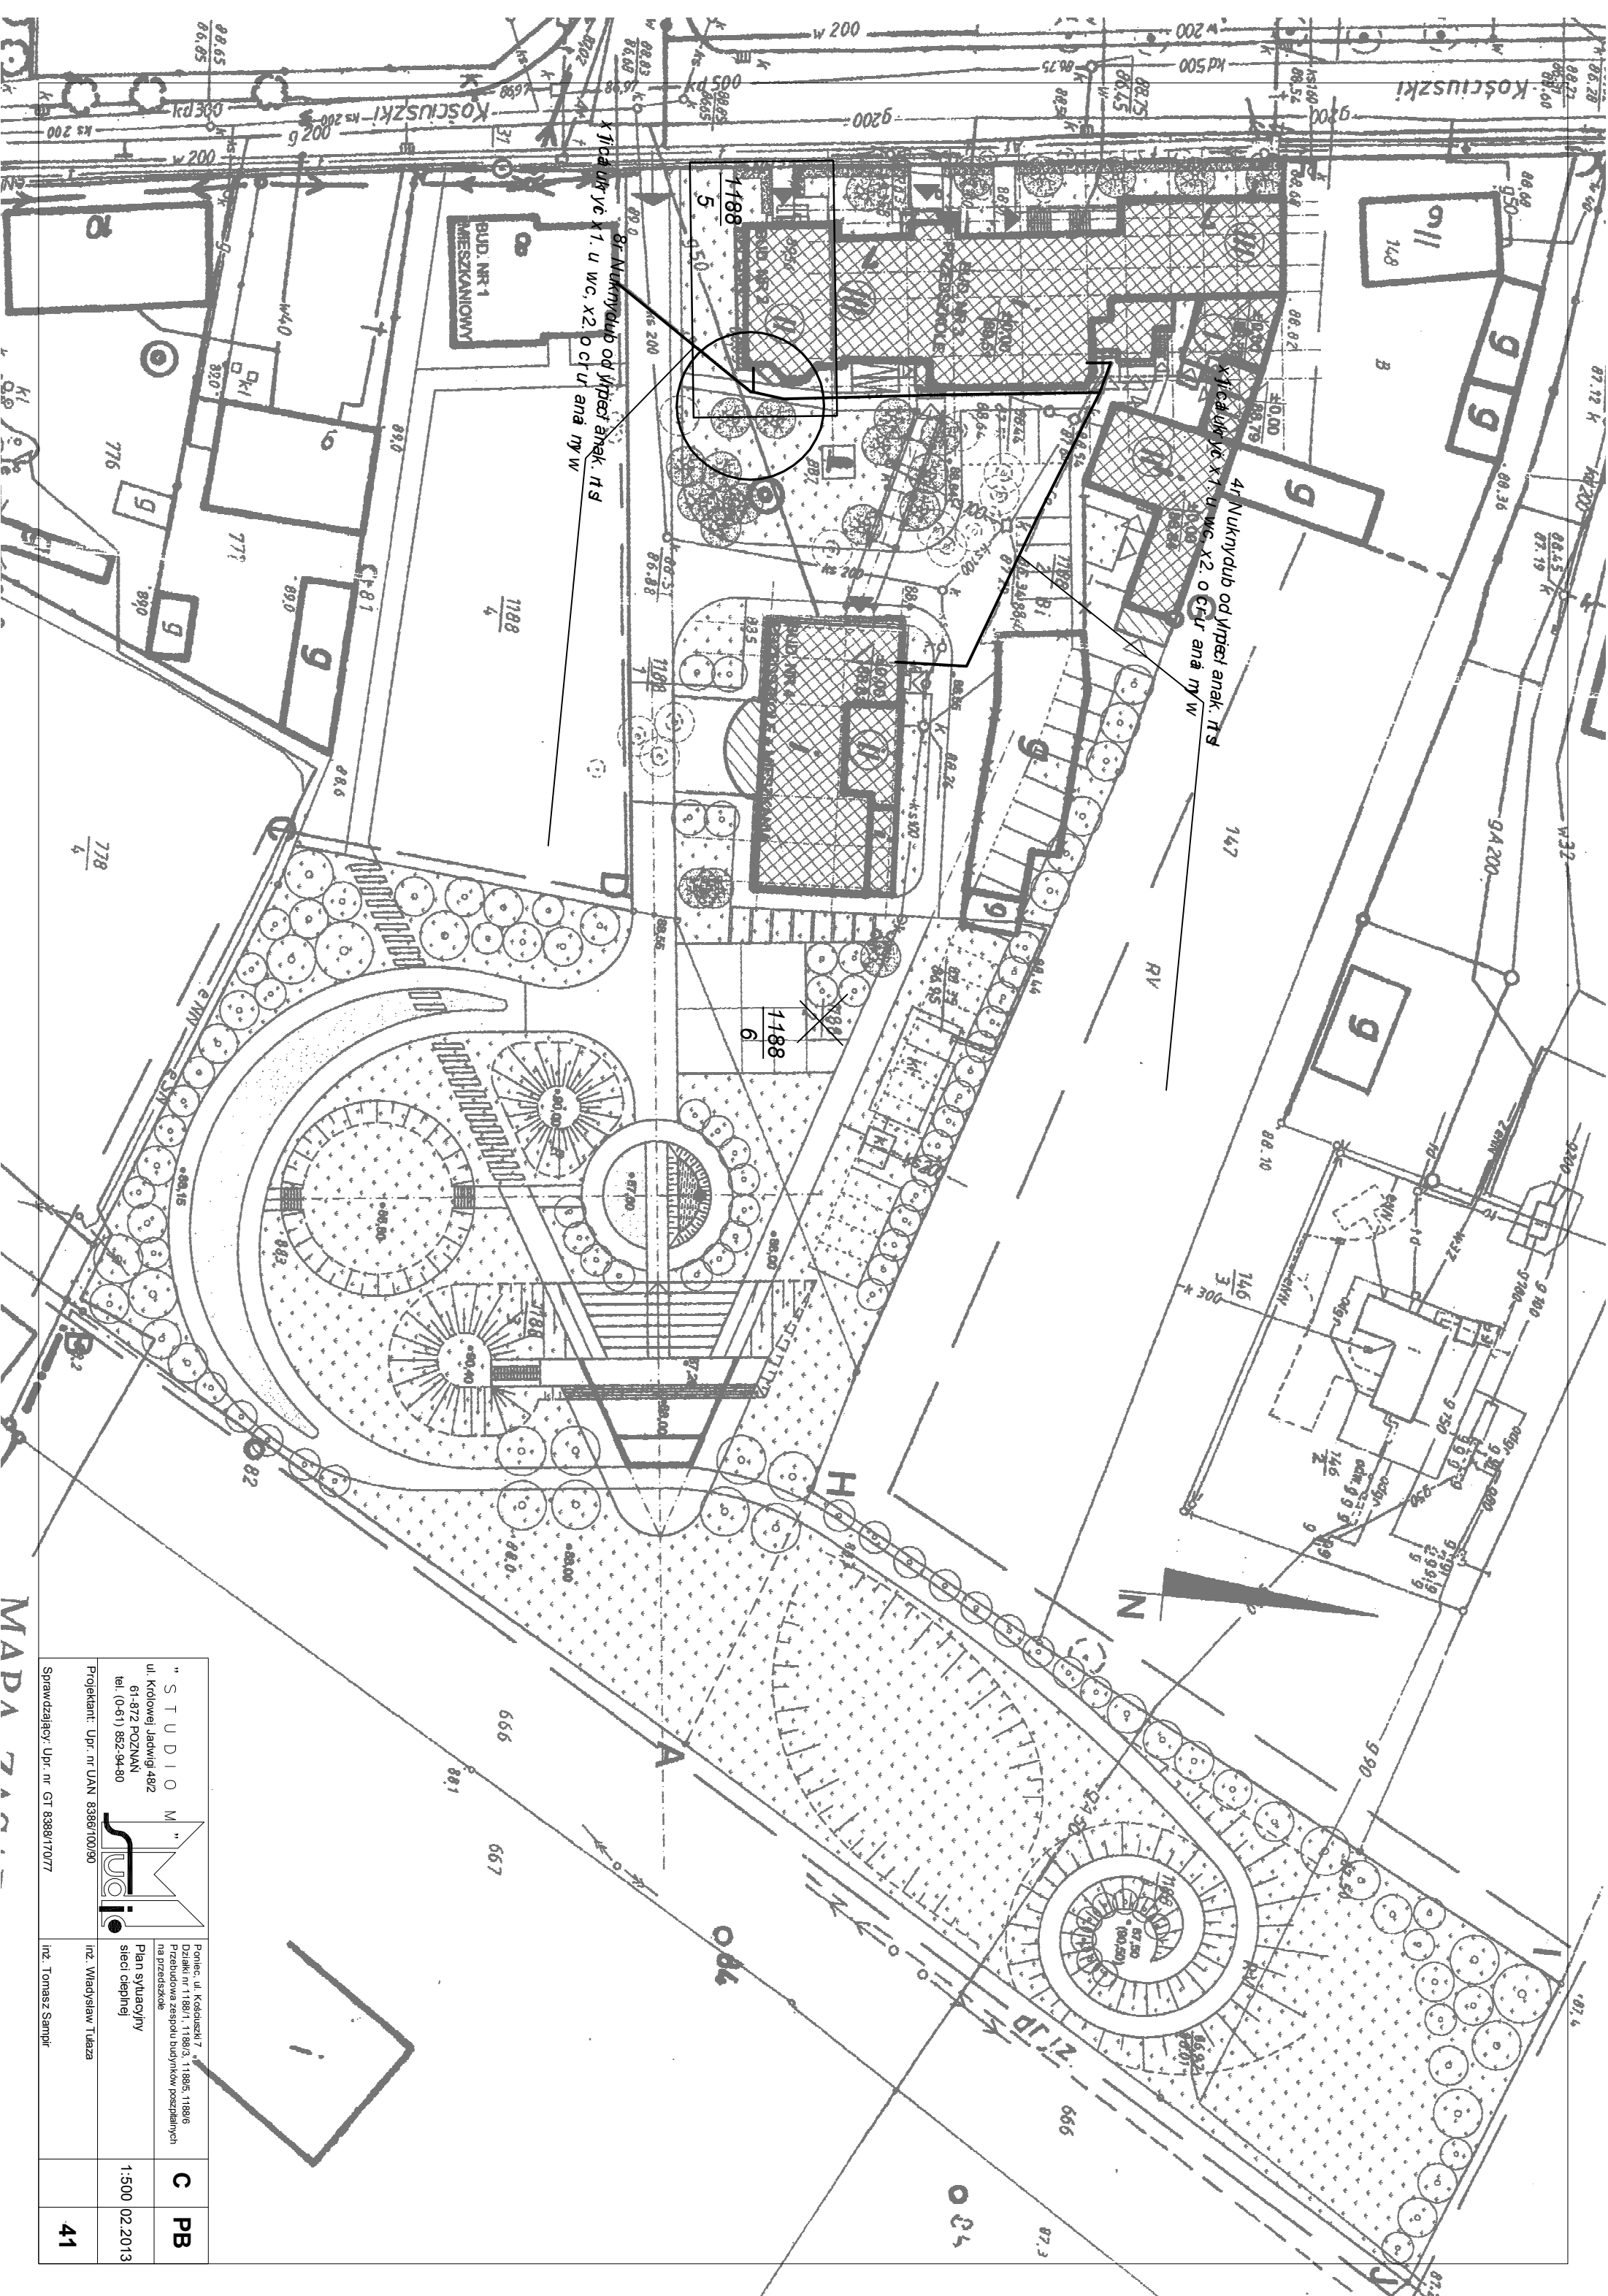

8f. Nakrycie od jłpcei anek. it's
x jłpca dny c x1. u wc. x2. o cł u ana my w

4f. Nakrycie od jłpcei anek. it's
x jłpca dny c x1. u wc. x2. o cł u ana my w

" S T U D I O M "		Polec. ul. Kosciuszki 7, 11881, 11885, 11886	
ul. Krolowej Jadwigi 482		Dziaki nr 1 1881, 11883, 11885, 11886	
61-872 POZNAN		Przebudowa zespolu budynkow poszpitalnych	
tel. (0-61) 852-94-80		na przedszkole	
Projektant: Upr. nr UAN 8386/00/90		Plan sytuacyjny	
Sprawdzajacy: Upr. nr GT 8388/17077		sieci cieplnej	
		1:500 02.2013	
		41	