


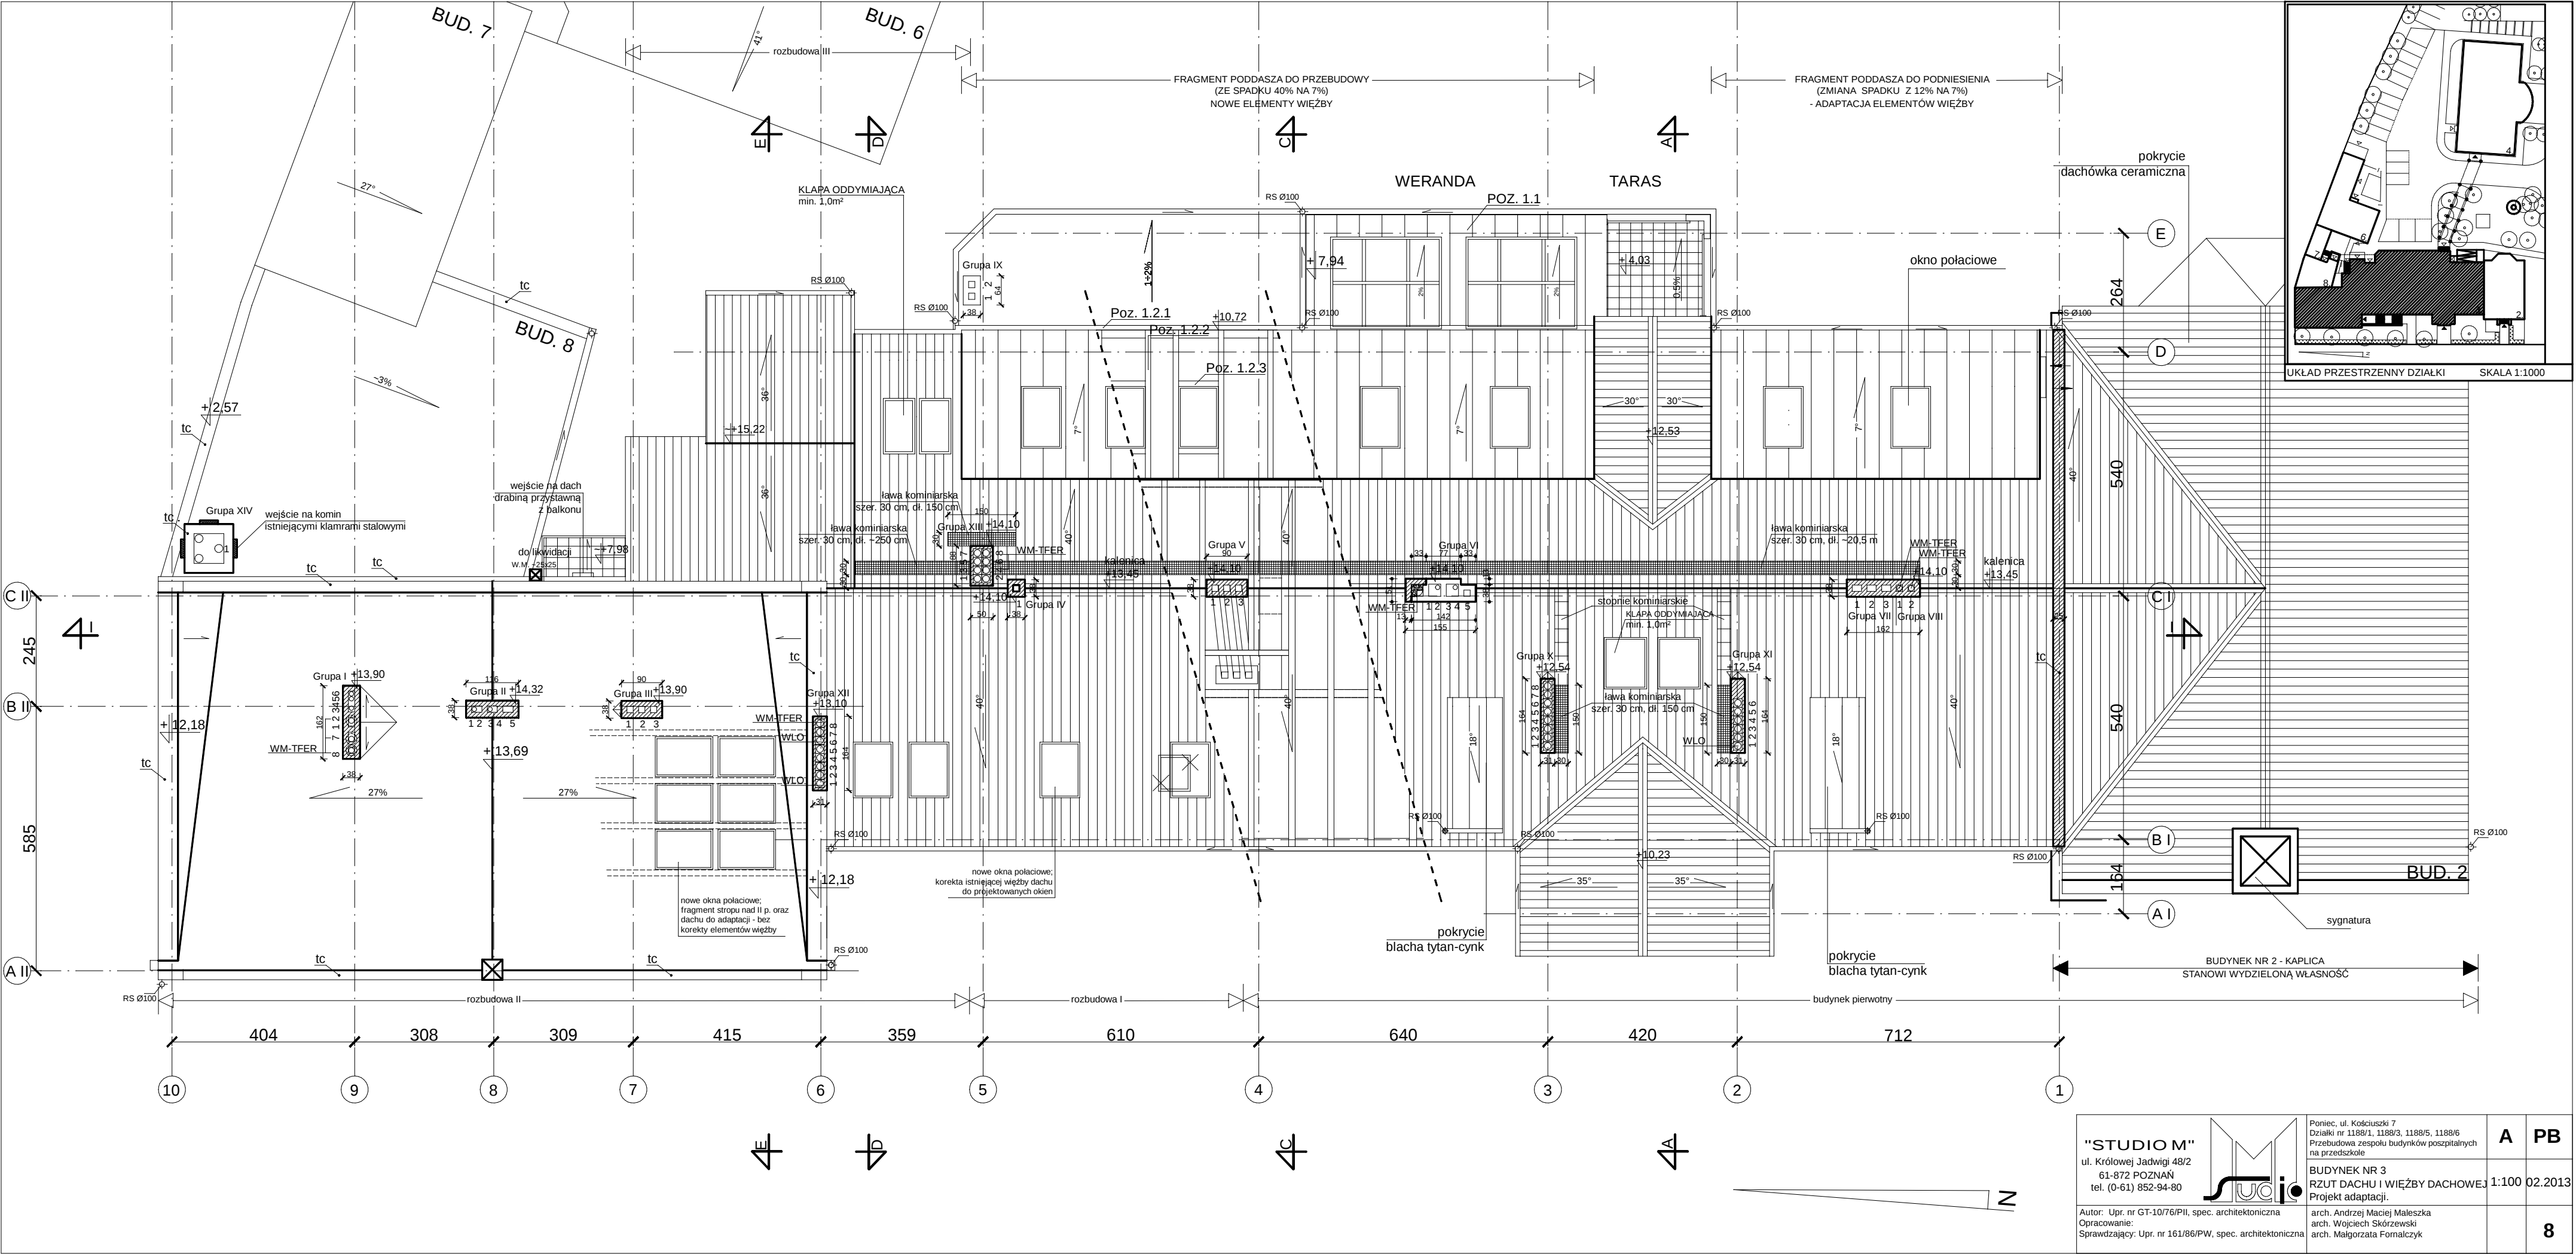

"STUDIUM" ul. Królowej Jadwigi 48/2 61-872 POZNAŃ tel. (0-61) 852-94-80 Autor: Upr. nr GT-10/76/PII, spec. architektoniczna Sprawdzający: Upr. nr 161/86/PW, spec. architektoniczna	Poniec, ul. Kościuszki 7 Działki nr 1188/1, 1188/3, 1188/5, 1188/6 Przebudowa zespołu budynków poszpitalnych na przedszkole	A PB
	BUDYNEK NR 3 RZUT DACHU I WIĘŻBY DACHOWEJ Projekt adaptacji.	1:100 02.2013
	arch. Andrzej Maciej Małyszka arch. Wojciech Skórzewski arch. Małgorzata Fornalczyk	8