


Gm. Poniec Obręb: Bączylas

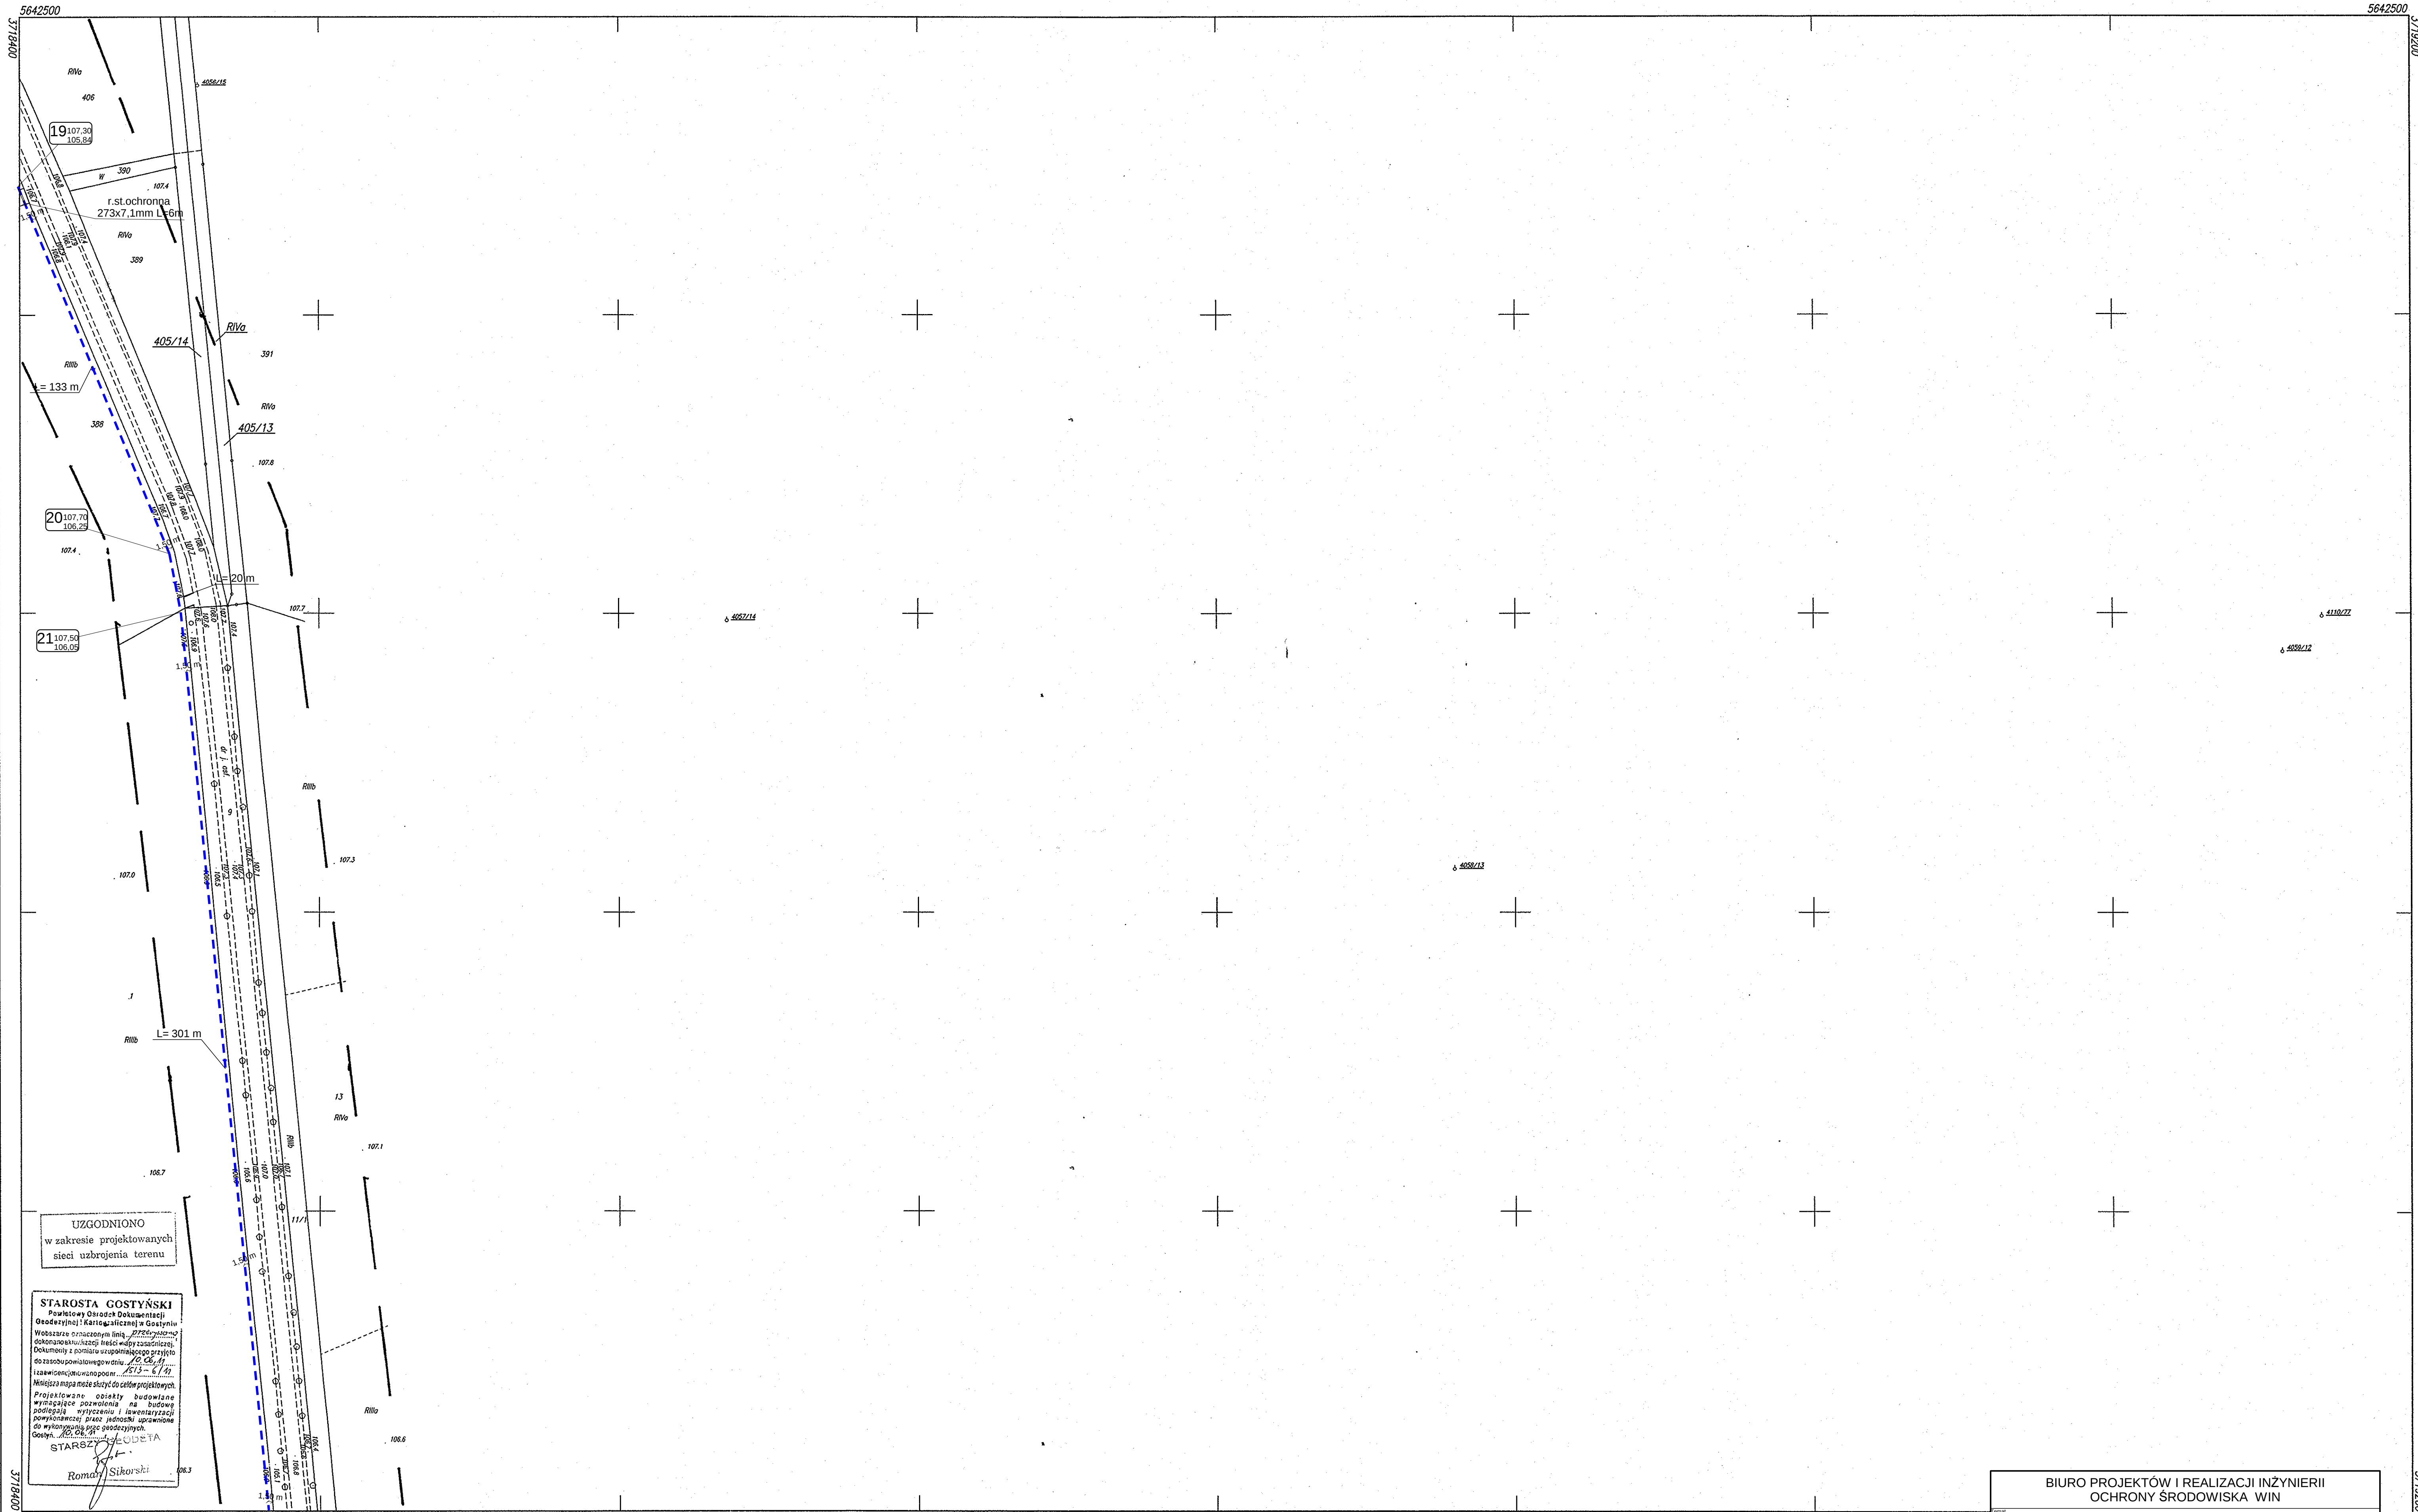

UZGODNIONO
w zakresie projektowanych
sieci uzbrojenia terenu

STAROSTA GOSTYŃSKI
Powiatowy Ośrodek Dokumentacji
Geodezyjnej i Kartograficznej w Gostyniu
Wzrostem oznaczony linij. 225/250/250
dokumentacja i inżynieria
Dokumenty z pomiaru uzupelniającego przyjęto
do zasobu powiatowego w dniu 20.05.2011 r.
i zasobu powiatowego w dniu 20.05.2011 r.
Należy zwrócić uwagę na datę wydania.
Projektowane obiekty budowlane
wymagające pozwolenia na budowę
podlegają wyłączeniu i inwentaryzacji
powierzchni przez jednostki uprawnione
do wykonywania tego rodzaju prac.
Gostynin, 20.05.2011 r.
STARSZA
Roman Sikorski

433.333.153
1:1000


USŁUGI GEODEZYJNE I KARTOGRAFICZNE
Derota Padurska
64-120 Krzemienień, ul. Dworkowa 13B
tel. (0-65) 536 07 14
NIP 656-127-61-95, Regon 411508088

MAPA ZASADNICZA
Założono w roku 2011 przez
geodetę uprawnionego Henryka Walczewskiego

Henryk Walczewski
geodeta uprawniony
nr upr. 11888
tel. (0-65) 572 89 02

2011-05-27

Nakładki Tematyczne	

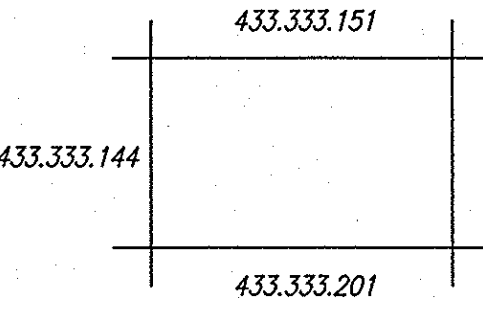

--- sieć ciśnieniowa
--- sieć grawitacyjna

BIURO PROJEKTÓW I REALIZACJI INŻYNIERII OCHRONY ŚRODOWISKA WIN			
KANALIZACJA SANITARNA Z PRZYKANALIKAMI W ŁĘCE WIELKIEJ			
tytuł			
autor	LOKALIZACJA SIECI KANALIZACYJNEJ	rok	2011 r
wykonawca	GMINA PONIEC	skala	1:1000
opracowanie	Alicja Skrzypczak nr upr.1026/87 spec.inst.-inż.	podpis	12
projektowanie	mgr inż. Waldemar Dobiał nr upr.1555/92 spec.inst.-inż.	podpis	
opracowanie		podpis	