Gm. Poniec Obręb: Bączylas

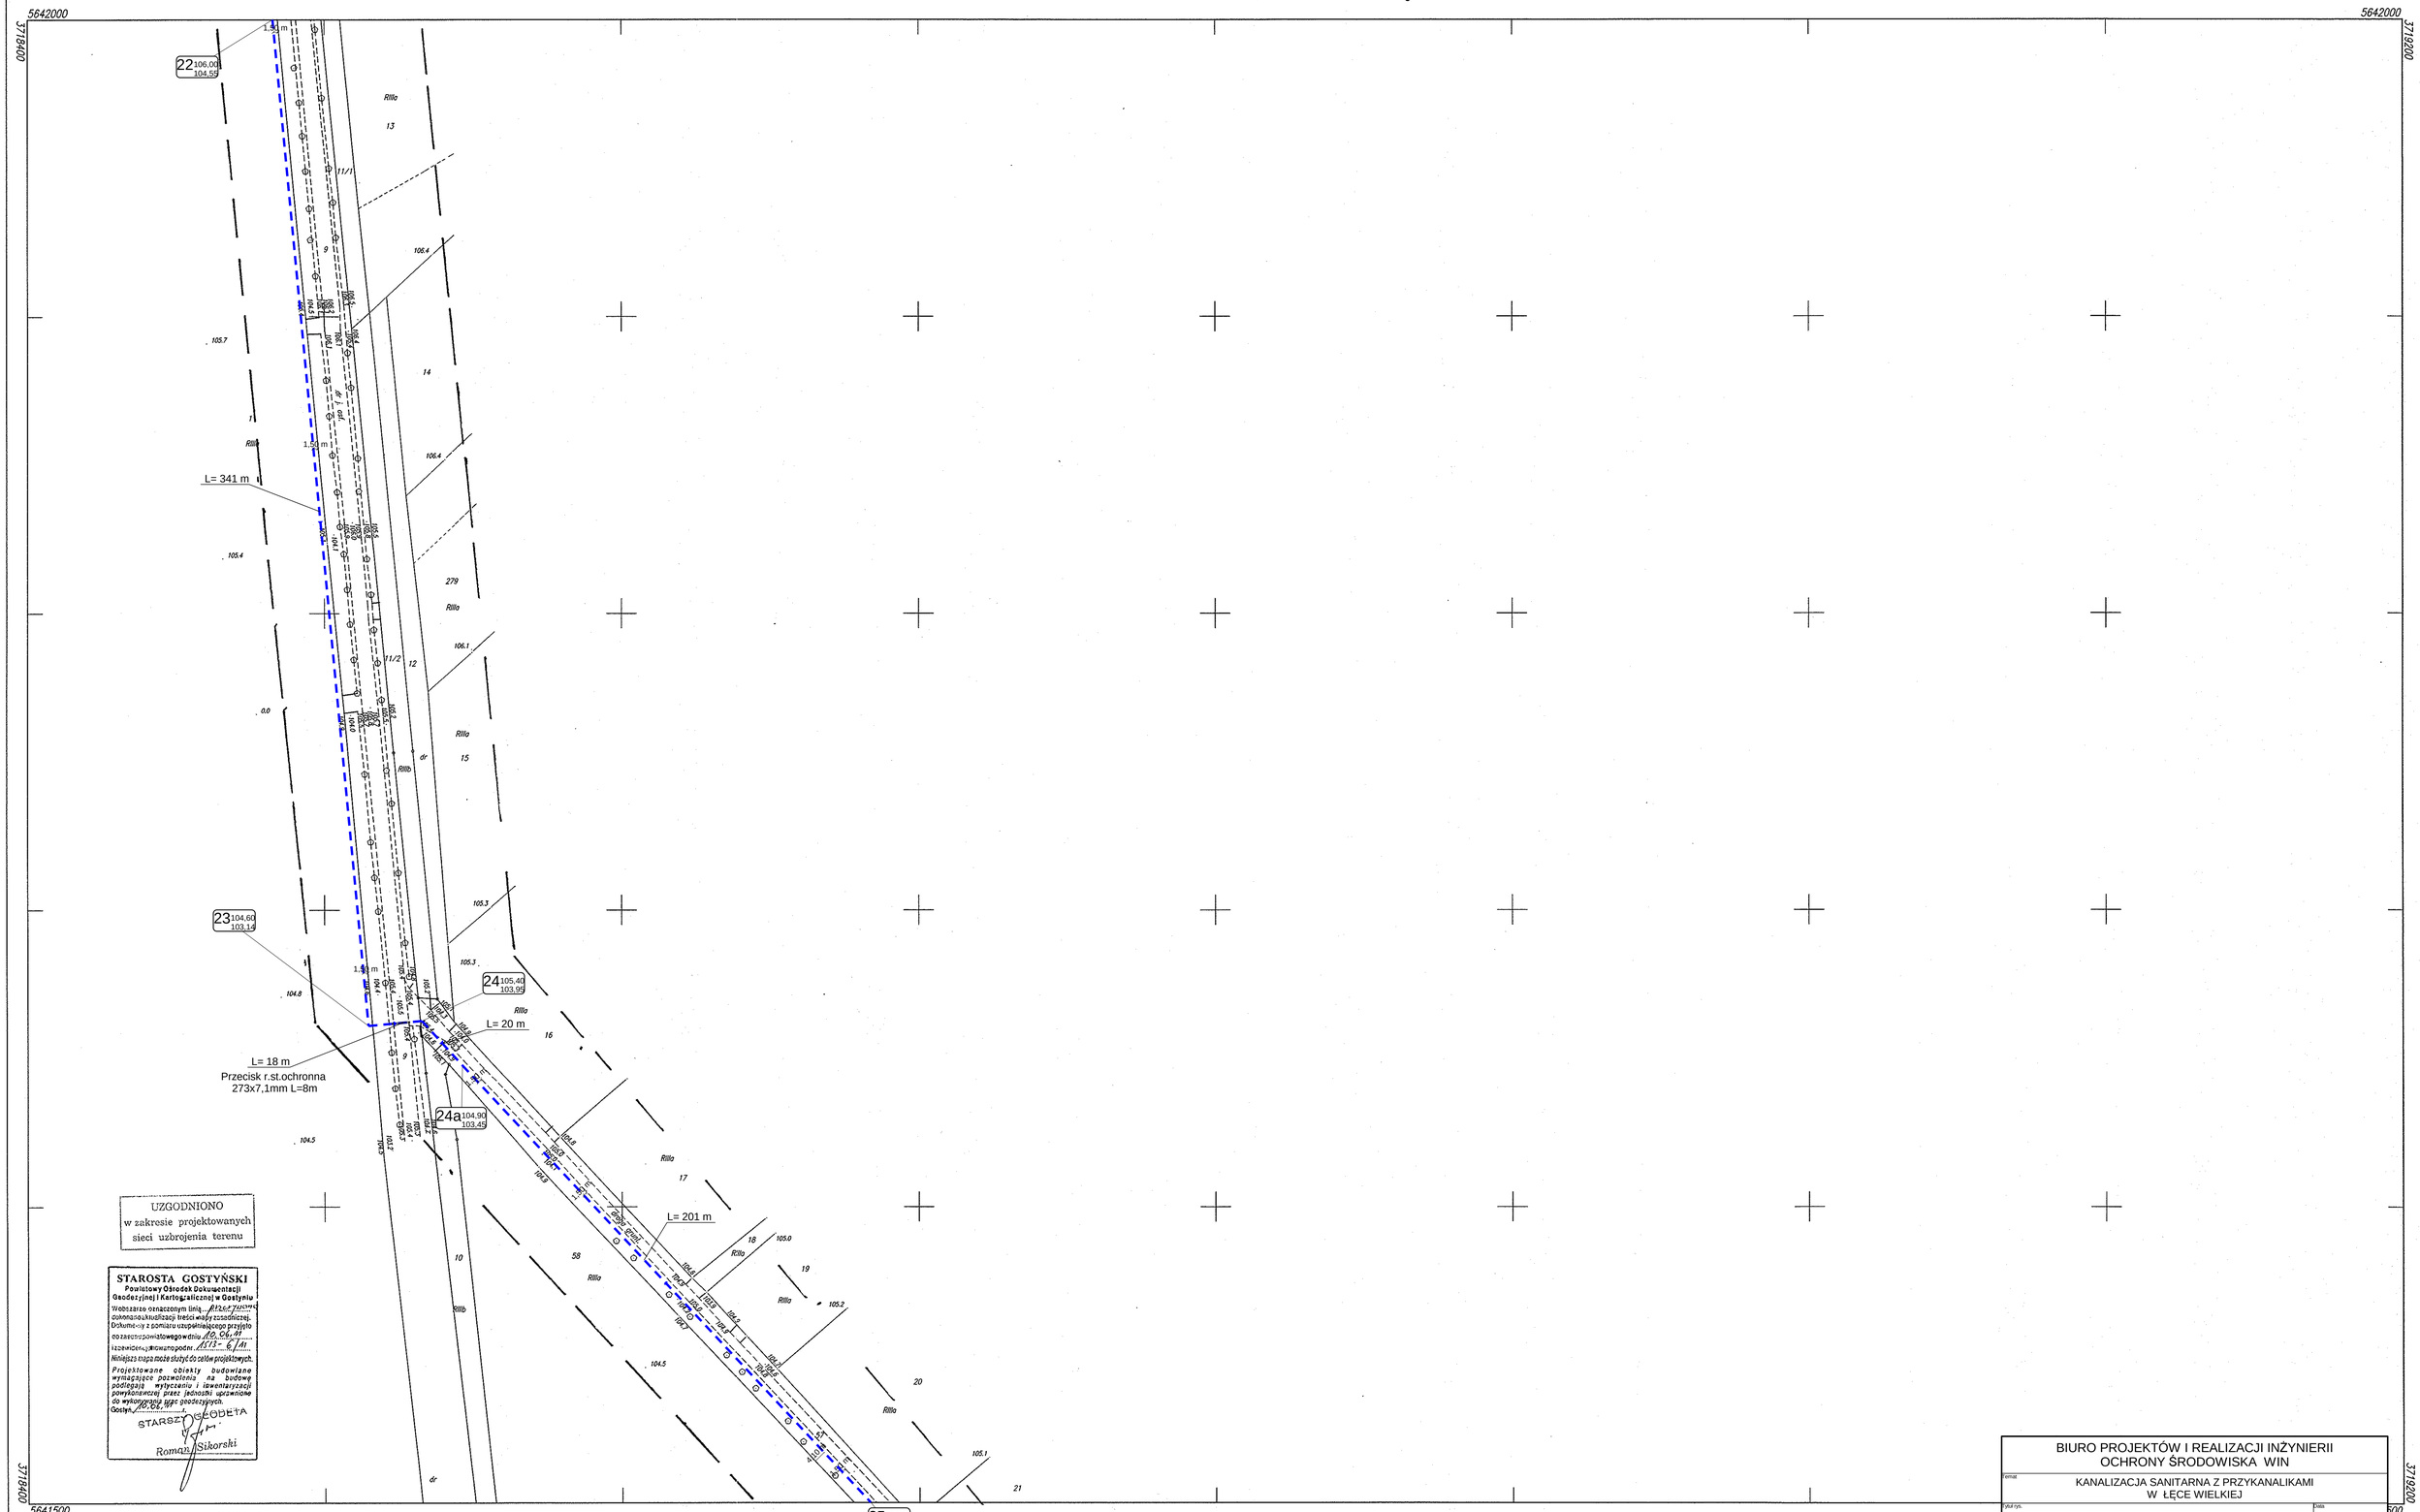

UZGODNIONO
w zakresie projektowanych
sieci uzbrojenia terenu

STAROSTA GOSTYŃSKI
Powiatowy Ośrodek Dokumentacji Geodezyjnej i Kartograficznej w Gostyniu
Wobszarze oznaczonym linią ..... dokonano aktualizacji treści mapy zasadniczej.
Dokumenty z pomiaru uzupełniającego przyjęto do zasobu powiatowego w dniu 10.06.11
Kzgw 6013-6/11
Niniejszą mapę można służyć do celów projektowych.
Projektowane obiekty budowlane wymagające pozwolenia na budowę podlegają wytyczeniu i inwentaryzacji powykonawczej przez jednostki uprawnione do wykonywania prac geodezyjnych.
Gostyń 10.06.11
STARSZY GEODETA
Roman Sikorski

433.333.201
1:1000

USŁUGI GEODEZYJNE I KARTOGRAFICZNE
Dorota Padurska
64-120 Krzemieniewo, ul. Dworcowa 139
tel. (0-65) 536 07 14
NIP 696-127-61-95, Regon 411506095

MAPA ZASADNICZA

Założono w roku 2011 przez
geodetę uprawnionego Henryka Walczewskiego

Henryk Walczewski
geodeta uprawniony
nr upr. 11888
tel. (0-65) 572 69 02

2011-06-09

Nakładki Tematyczne	

433.333.153

433.333.203

sieć ciśnieniowa
sieć grawitacyjna

BIURO PROJEKTÓW I REALIZACJI INŻYNIERII OCHRONY ŚRODOWISKA WIN		
Temat: KANALIZACJA SANITARNA Z PRZYKANALIKAMI W ŁĘCE WIELKIEJ		
Tytuł rys.: LOKALIZACJA SIECI KANALIZACYJNEJ		Data: 2011 r
Inwestor: GMINA PONIEC		Skala: 1:1000
Projektował: Alicja Skrzypczak nr upr.1026/87 spec.inst.-inż.	Podpis:	Nr rys.: 13
Przejrzał:	Podpis:	
Sprawdził: mgr.inż.Waldemar Dobiała nr upr.1555/92 spec.inst.-inż.	Podpis:	