


Gm. Poniec Obręb: Łęka Wielka

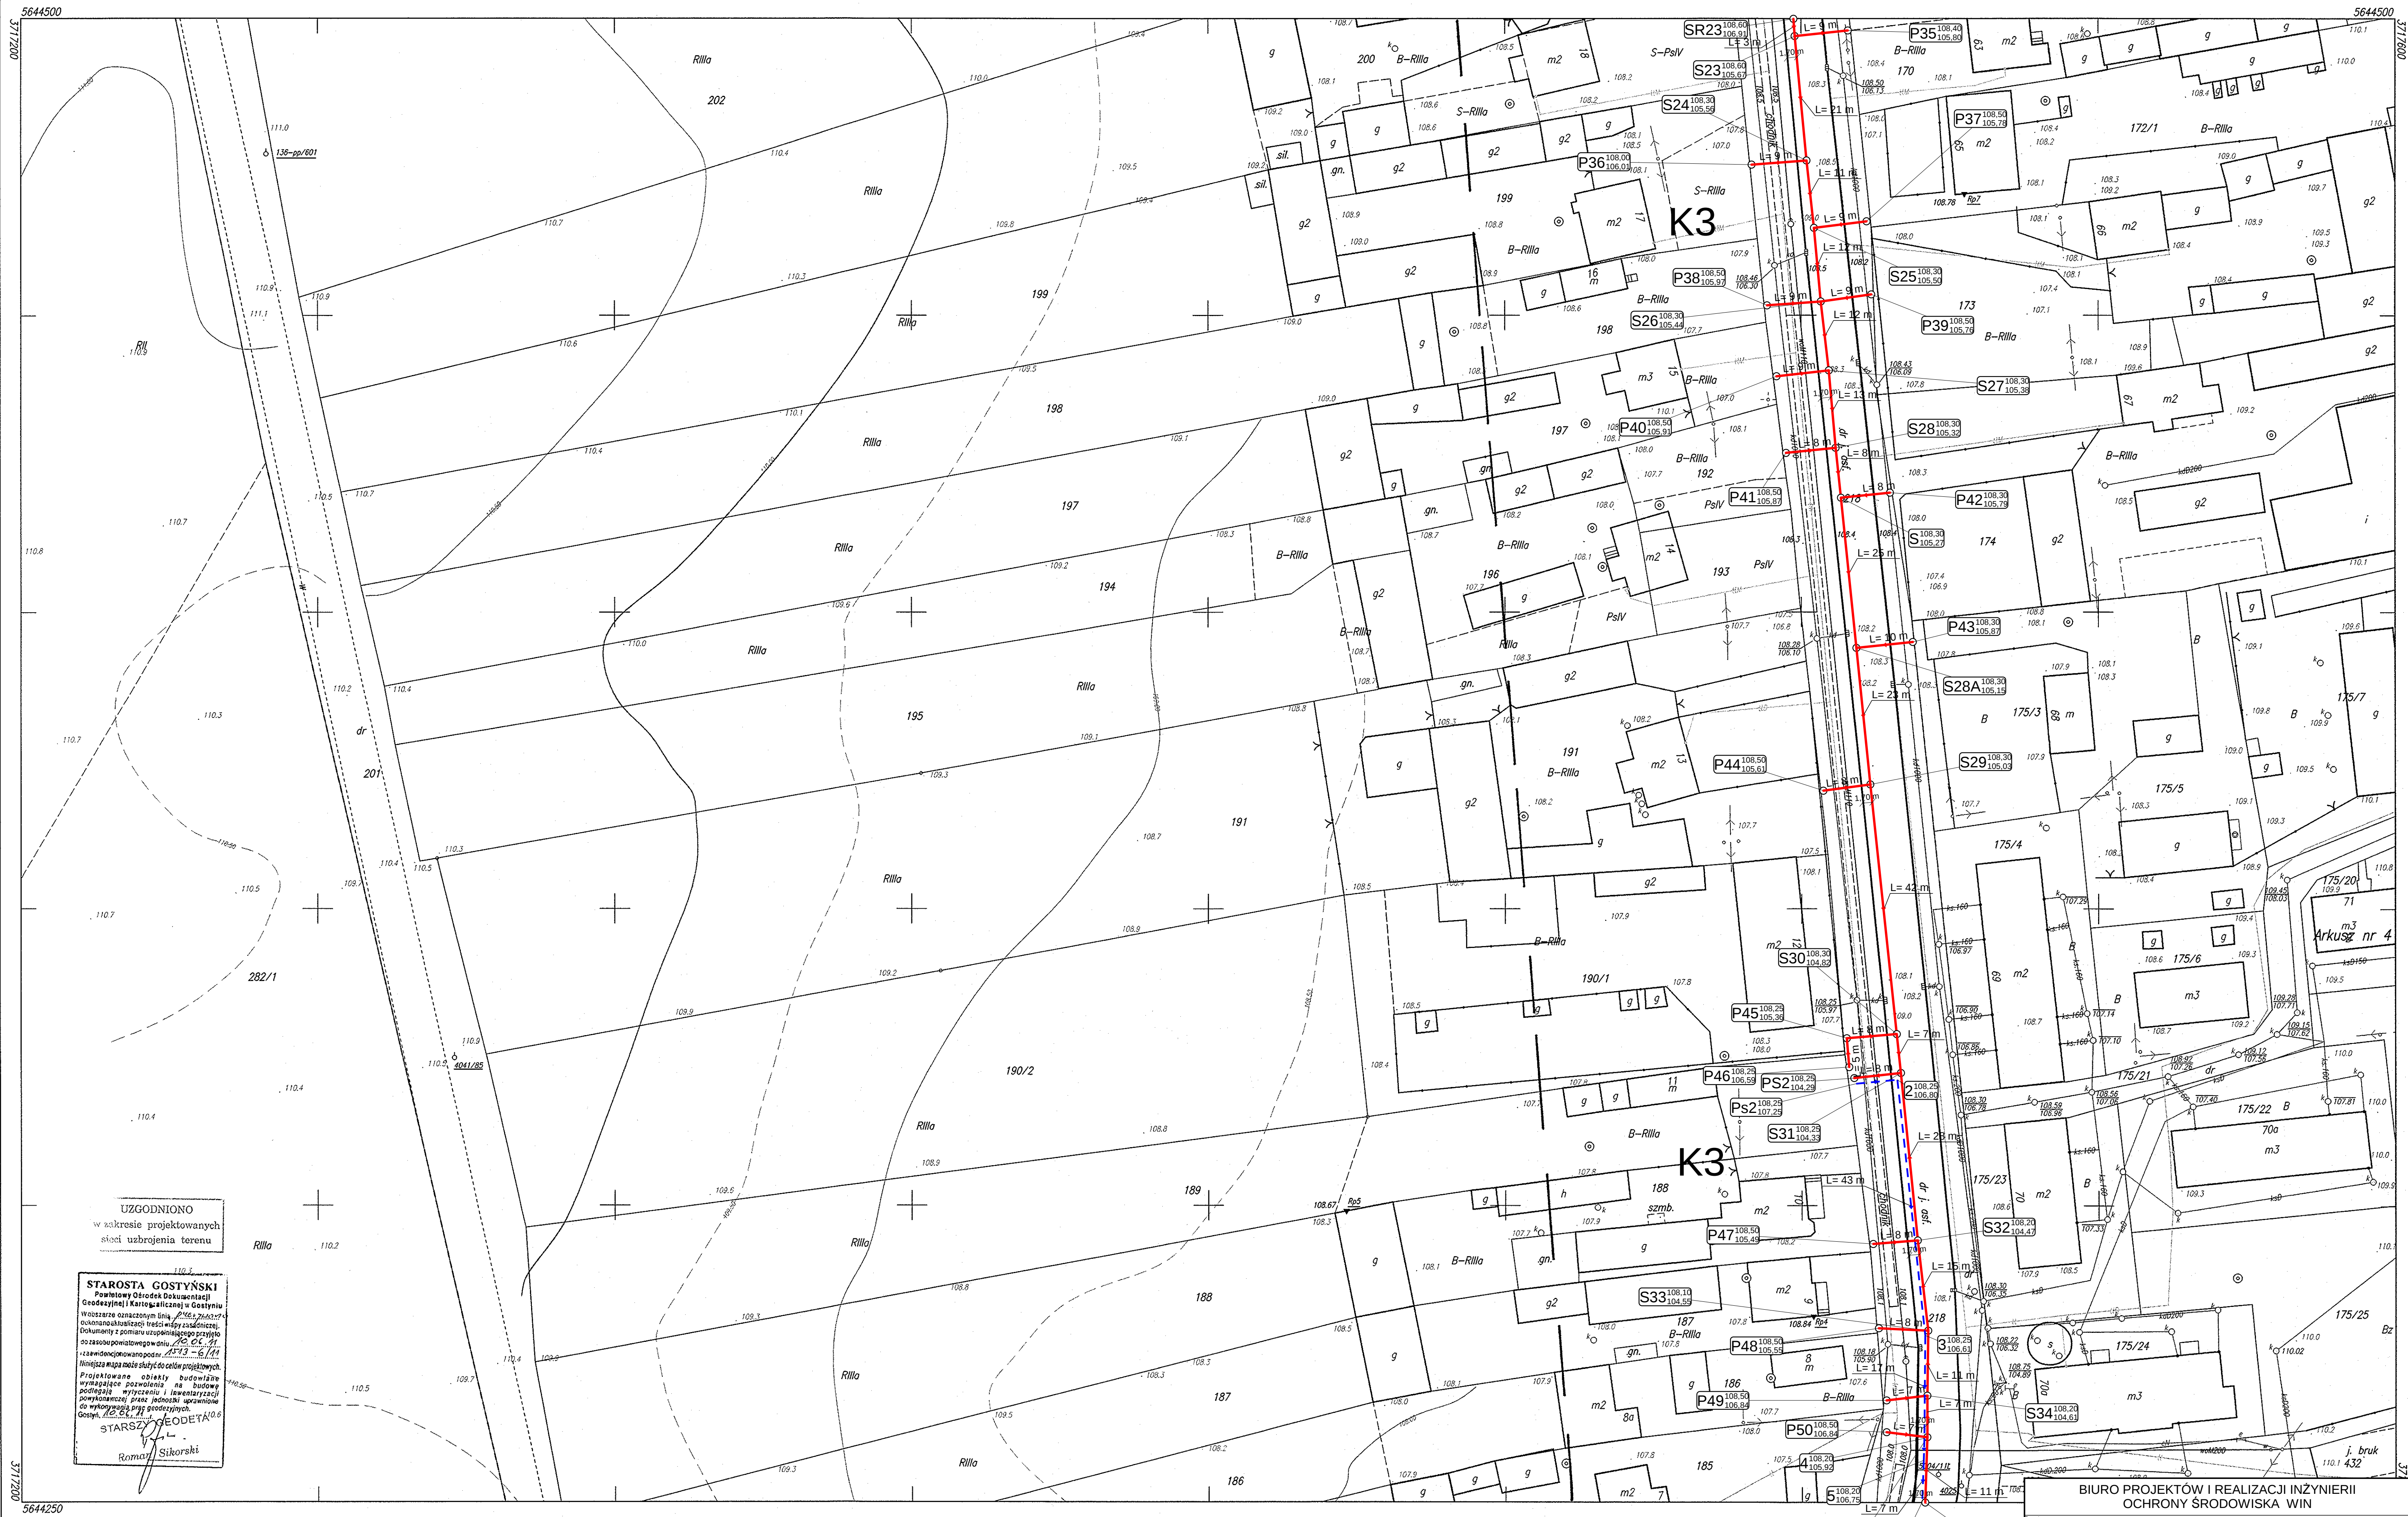

433.333.043.2
1:500

USŁUGI GEODEZYJNE I KARTOGRAFICZNE
Dorota Padurska
 64-128 Krzemienień, ul. Dworcowa 12B
 tel. (0-65) 536 07 14
 NIP 686-127-61-95, Regon 411566995

MAPA ZASADNICZA
Założono w roku 2011 przez
geodetę uprawnionego Henryka Walczewskiego

Henryk Walczewski
geodeta uprawniony
nr upr. 11888
tel. (0-65) 572 69 02

2011-06-08

Nakładki Tematyczne	

A rectangle is shown with its side lengths labeled. The top and bottom horizontal sides are labeled $433.333,041.4$. The left and right vertical sides are labeled $433.333,043.1$.

BIURO PROJEKTÓW I REALIZACJI INŻYNIERII OCHRONY ŚRODOWISKA WIN			
Email		KANALIZACJA SANITARNA Z PRZYKANALIKAMI W ŁĘCZE WIELKIEJ	
Tytuł rym.		Data	
LOKALIZACJA SIECI KANALIZACYJNEJ		2011 r	
Zawartość		Strona	
GMINA PONIEC		1:500	
Projektował		Podpis	
Alicja Skrzypczak nr upr.1026/87 spec.inst.-inz.		M rym.	
Projektował		Podpis	
mgr.inz.Waldemar Dobiało nr upr.1555/92 spec.inst.-inz.		4	