


# Gm. Poniec Obręb: Łęka Wielka

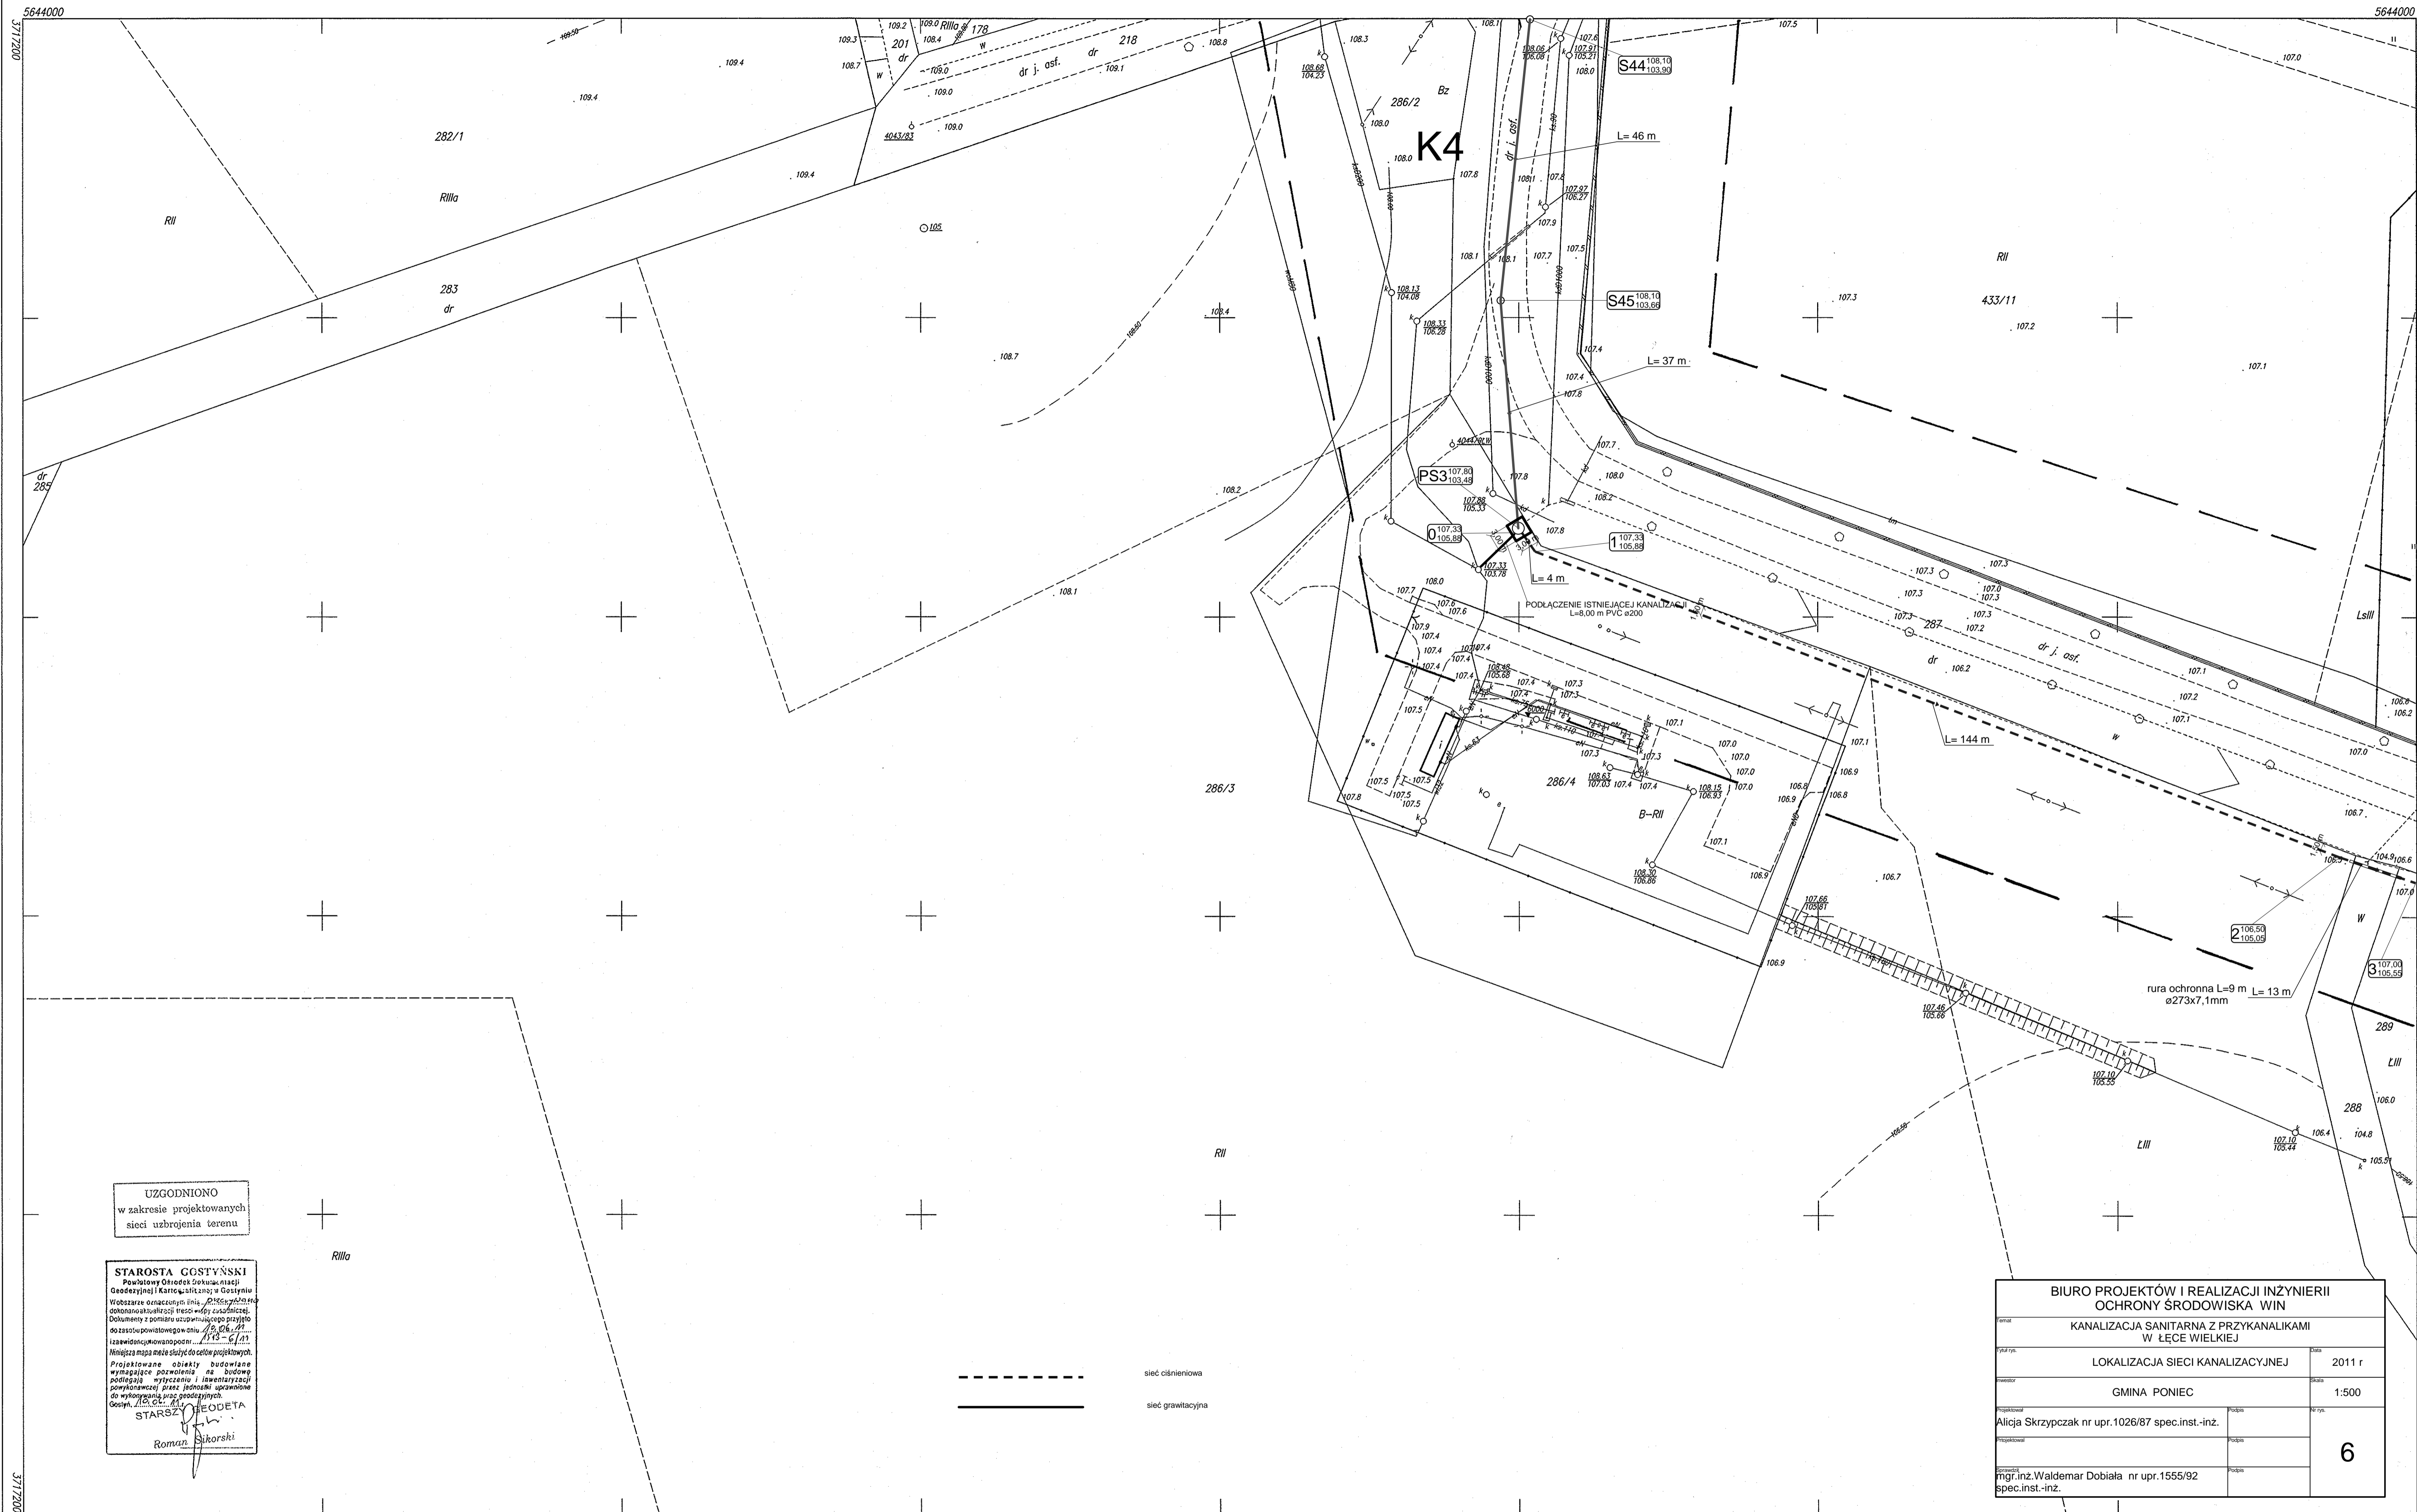

UZGODNIONO  
w zakresie projektowanych  
sieci uzbrojenia terenu

**STAROSTA GOSIŃSKI**  
Powiatowy Ośrodek Służebniczo-Geodezyjny i Kartograficzny w Goszynie  
Wobozarce oznaczonej linie...  
Miejscza mapa może służyć do celów projektowych.  
Projektowane obiekty budowlane...  
Starszy Geodeta  
Roman Sikorski

**BIURO PROJEKTÓW I REALIZACJI INŻYNIERII  
OCHRONY ŚRODOWISKA WIN**

KANALIZACJA SANITARNA Z PRZYKANALIKAMI  
W ŁĘCE WIELKIEJ

LOKALIZACJA SIECI KANALIZACYJNEJ

GMINA PONIEC

Alicja Skrzypczak nr upr.1026/87 spec.inst.-inz.

mgr.inż.Waldemar Dobiła nr upr.1555/92 spec.inst.-inz.

2011 r

1:500

**6**

--- sieć ciśnieniowa  
— sieć grawitacyjna

433.333.091.2  
1:500

USŁUGI GEODEZYJNE I KARTOGRAFICZNE  
Dorota Padurska  
64-120 Krzemieniewo, ul. Dworkowa 19A  
tel. (0-65) 538 07 14  
NIP 696-127-61-95, Regon 411506088

**MAPA ZASADNICZA**  
Założono w roku 2011 przez  
geodetę uprawnionego Henryka Walczewskiego

Henryk Walczewski  
geodeta uprawniony  
nr upr. 11888  
tel. (0-65) 572 09 02

2011-06-08

Nakładki Tematyczne	

433.333.043.4	
	433.333.092.1

