


Gm. Poniec Obręb: Łęka Wielka

łączy ark. 433.333.092,3

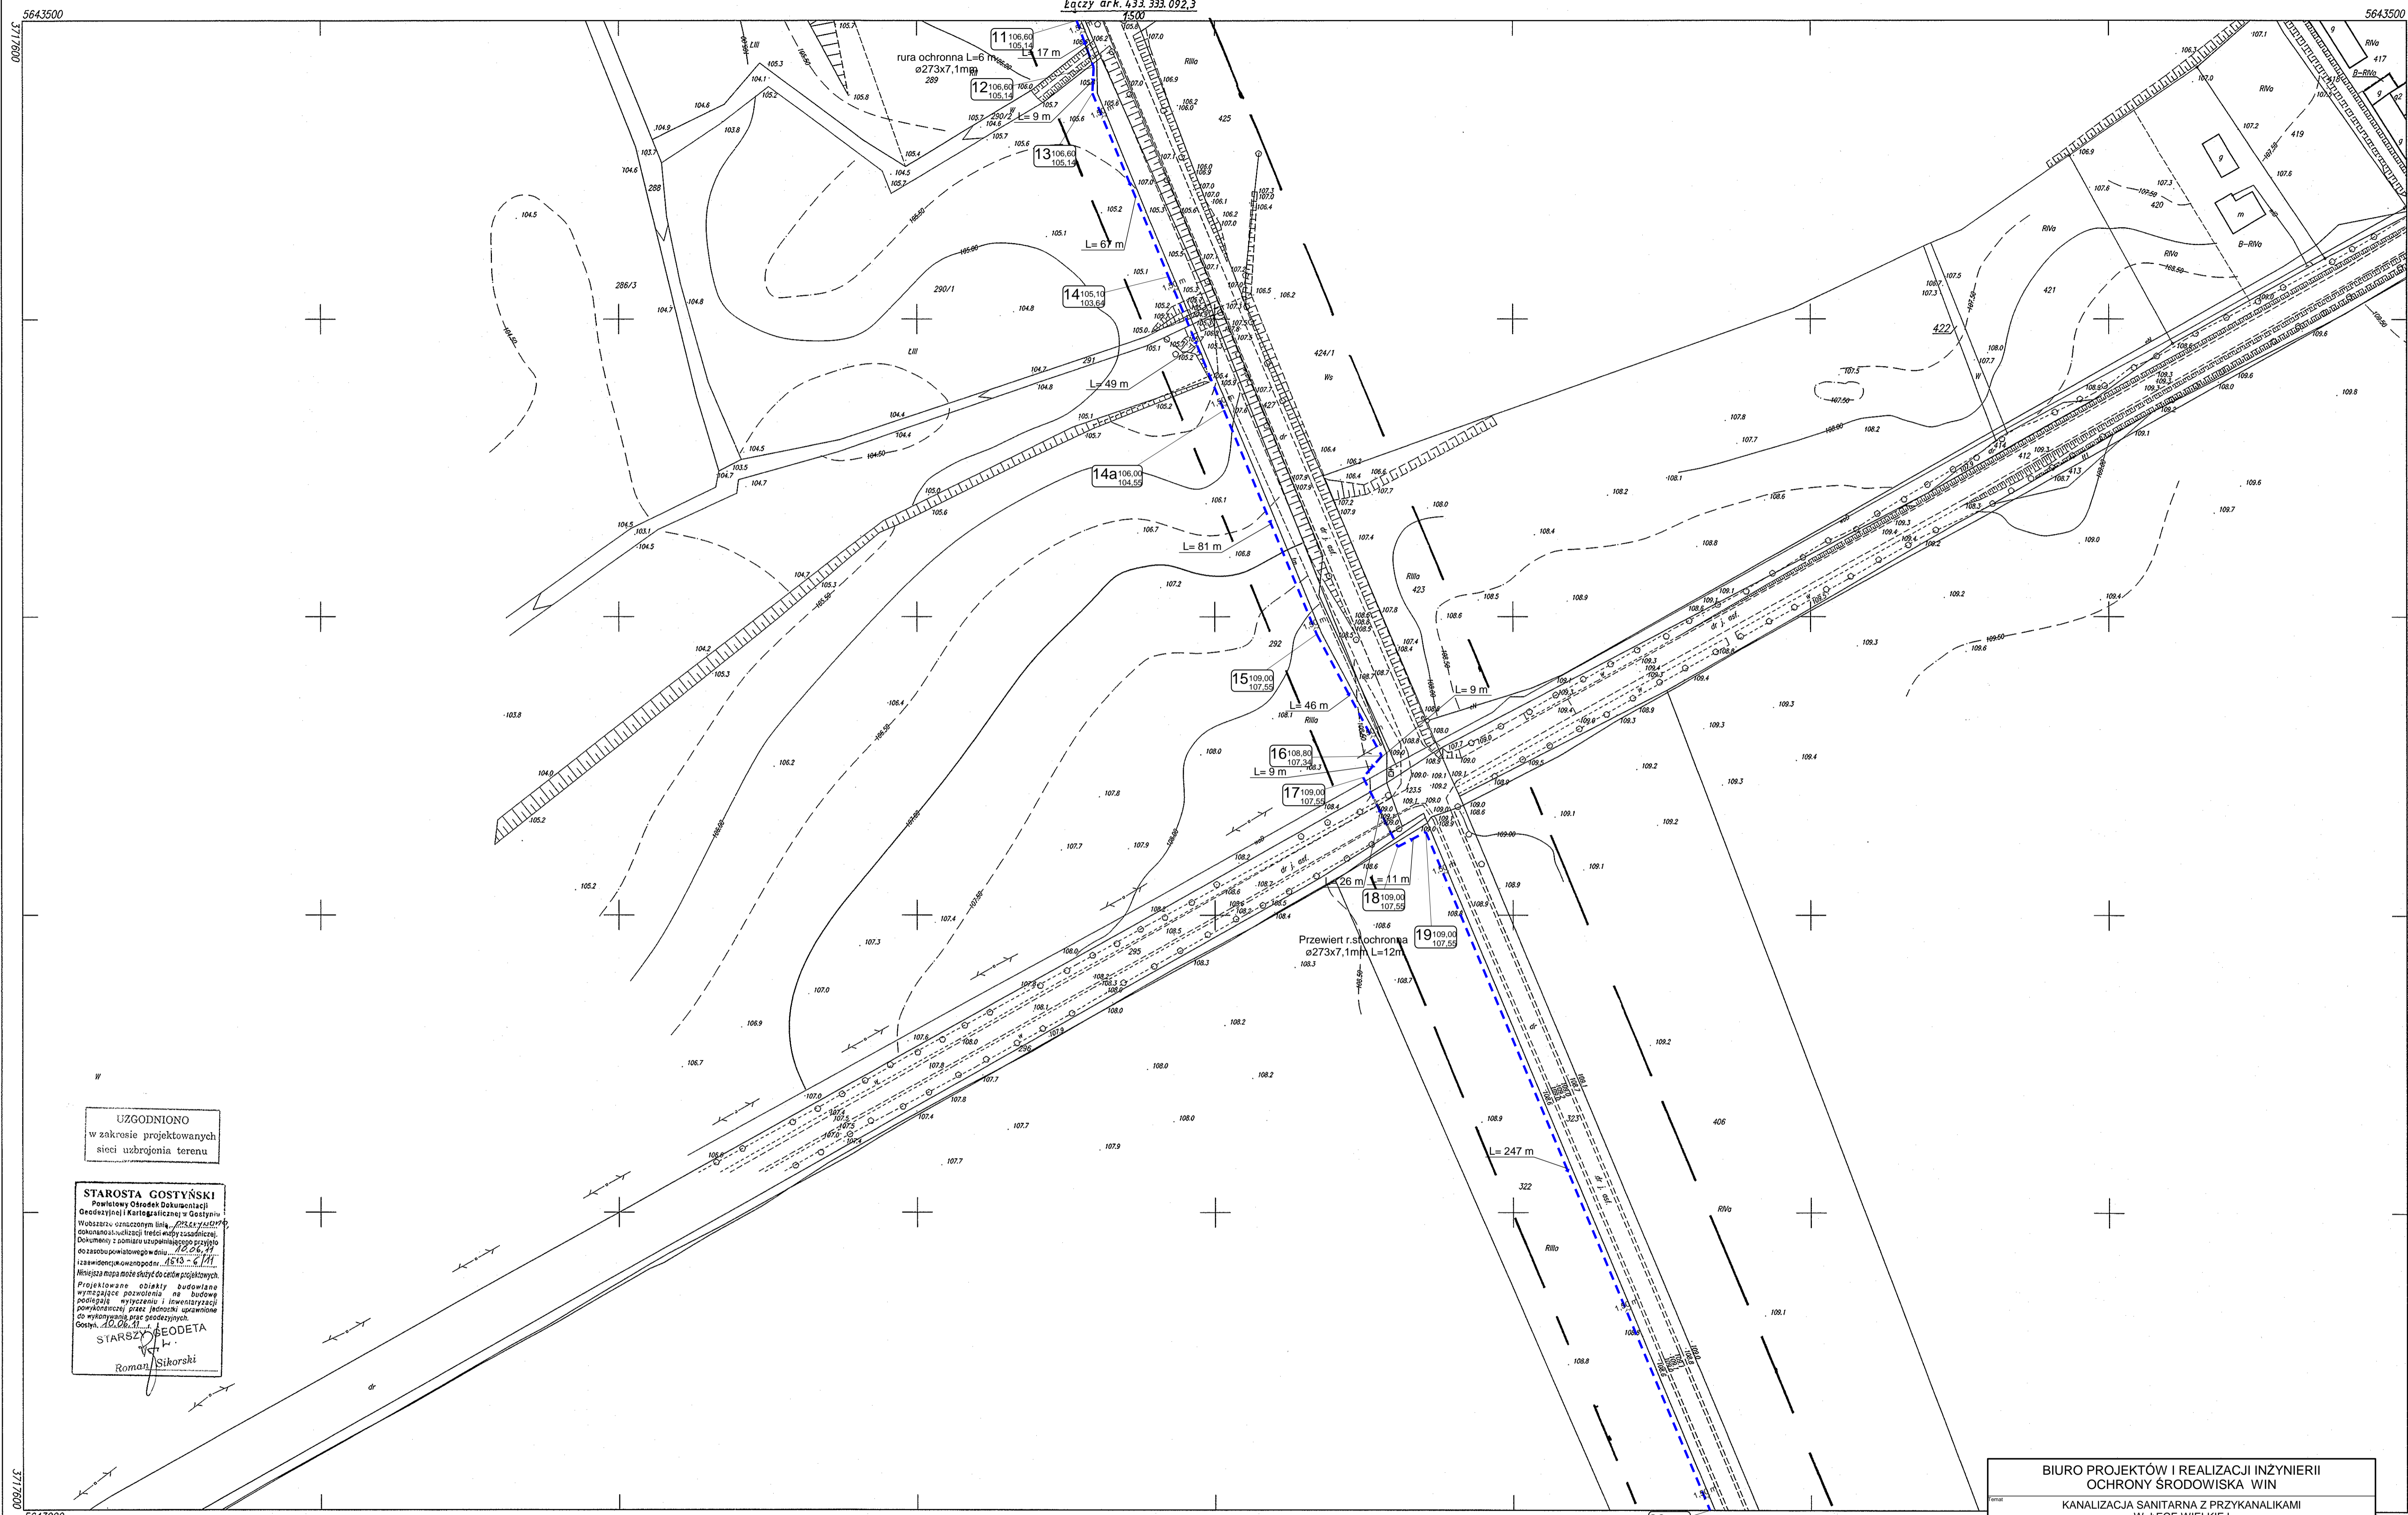

UZGODNIONO
w zakresie projektowanych
sieci uzbrojenia terenu

STAROSTA GOSTYŃSKI
Powiatowy Ośrodek Dokumentacji
Geodezyjnej i Kartograficznej w Gostyniu
Wzrostu oznaczonym literą **P** (zgodnie z
ochroną przed podaniem fałszywych informacji)
Dokumenty z pomiaru uzbrojenia terenu
do zasobu powiatowego w dniu **12.06.11**
zawieszono w urzędzie **15.06.11**
Miejscista Mapa może służyć do celów projektowych.
Projektowane obiekty budowlane
wymagające pozwolenia na budowę
podlegają wyłączeniu z inwestycji
pomiarowej przez jednostki uprawnione
do wykonywania pomiarów geodezyjnych.
Gostyn, **16.06.11** GEODETA
STARSZY
Roman Sikorski


433.333.094
1:1000

USŁUGI GEODEZYJNE I KARTOGRAFICZNE
Dorota Padurska
64-120 Kremielowa, ul. Dworkowa 12B
tel. (0-65) 538 07 14
NIP 696-127-61-95, Regon 411505098

MAPA ZASADNICZA
Założono w roku 2011 przez
geodetę uprawnionego Henryka Walczewskiego

Henryk Walczewski
geodeta uprawniony
nr upr. 11898
tel. (0-65) 572 69 02
2011-06-09

Nakładki Tematyczne	

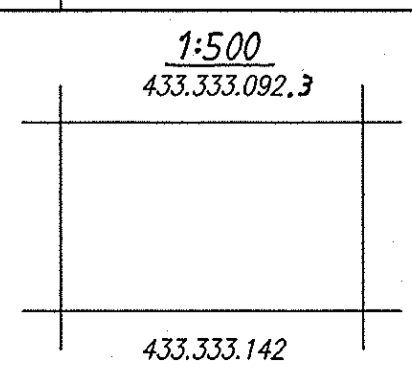

--- sieć ciśnieniowa
— sieć grawitacyjna

BIURO PROJEKTÓW I REALIZACJI INŻYNIERII OCHRONY ŚRODOWISKA WIN	
KANALIZACJA SANITARNA Z PRZYKANALIKAMI W ŁĘCE WIELKIEJ	
tytuł	2011 r.
autor	1:1000
GMINA PONIEC	
Alicja Skrzypczak nr upr.1026/87 spec.inst.-inz.	
9	
mgr.inż. Waldemar Dobiata nr upr.1555/92 spec.inst.-inz.	