


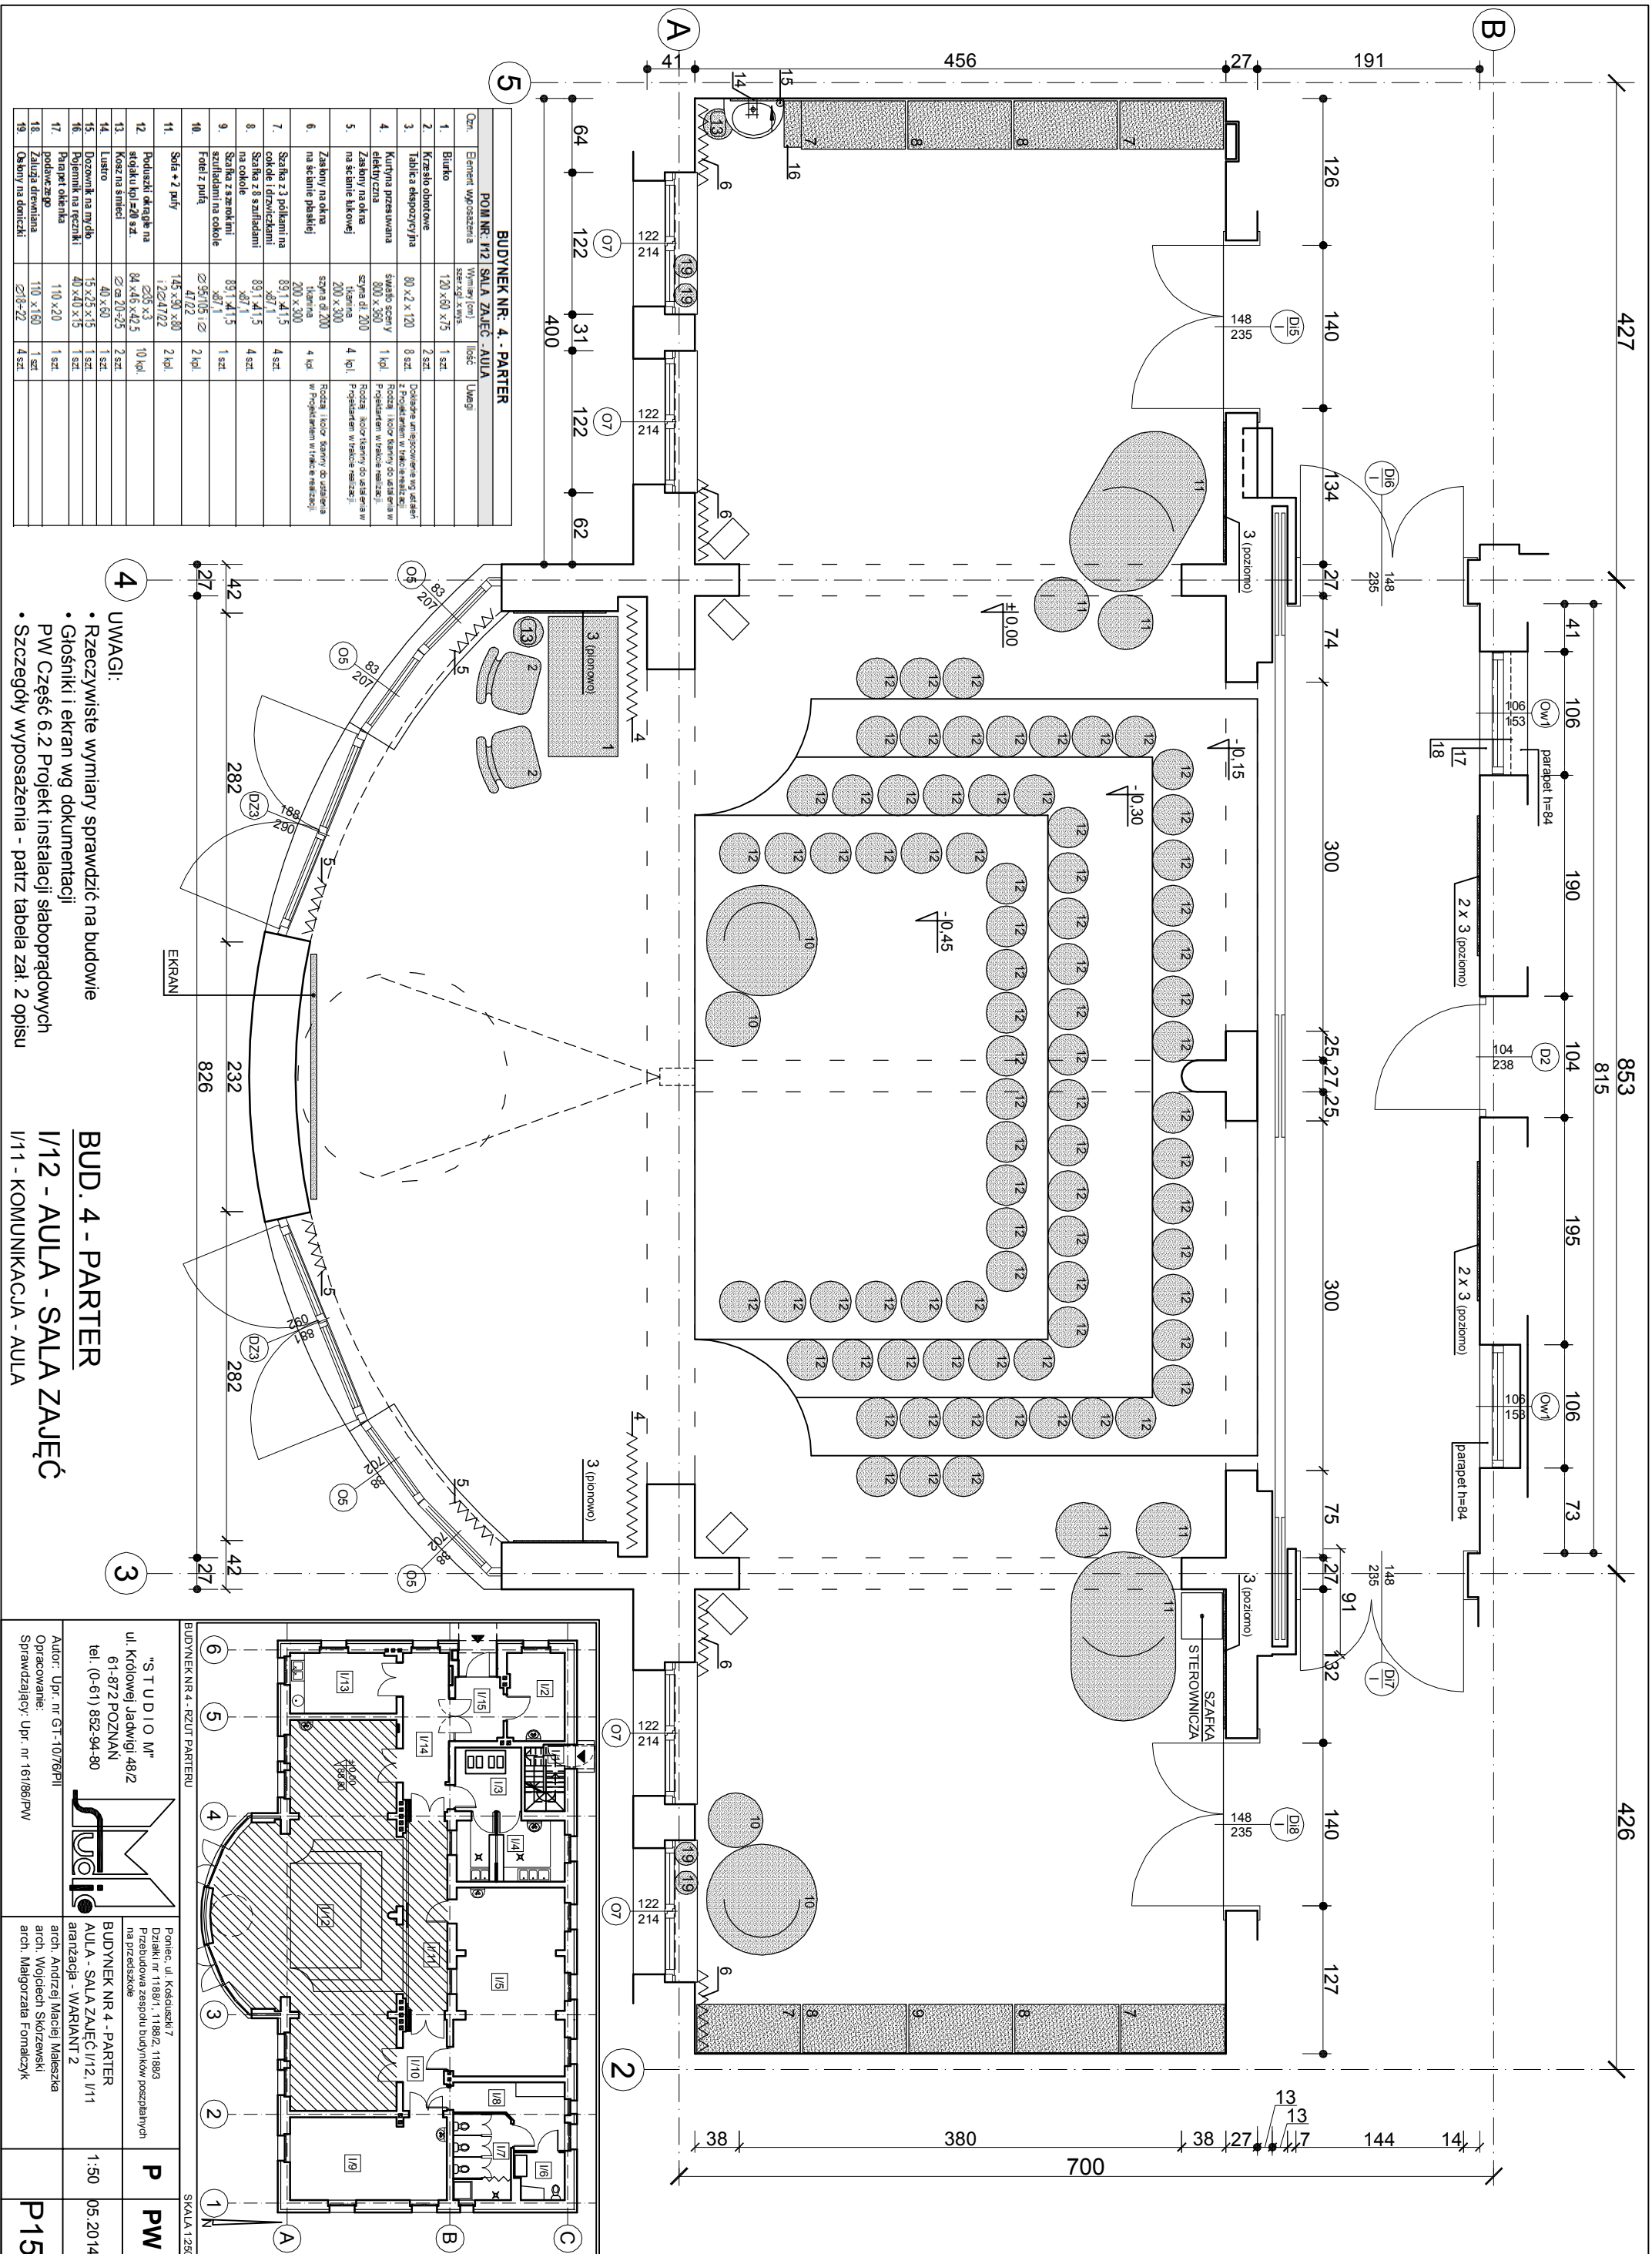

BUD. 4 - PARTER

I/12 - AULA - SALA ZAJĘĆ

I/11 - KOMUNIKACJA - AULA

SKALA 1:250

"STUDIO M"

Przebudowa zespołu budynków pos.

P
PW

Królowej Jadwigi 4

na przedszkole

--	--



BUDYNEK NR 4 - PARTER
AULA - SALA ZAJĘĆ I/12. I/1

1:50	05.2014
------	---------

autor: Upr. nr GT-10/76
pracowanie:

arch. Andrzej Maciej Maleszka
arch. Wojciech Skórzewski

D15

prawdzący: Upr. nr 1

arch. Małgorzata Fornalczyk

८