

Województwo: wielkopolskie
 Powiat: gostyński
 Sekcja: 6.163.10.19.1.1; 6.163.10.14.3.3
 6.163.10.18.2.2; 6.163.10.13.4.4
 Kmg: 1.560-60/2013
 Stan na dzień: 05.12.2013
 Układ współrzędnych: 2000



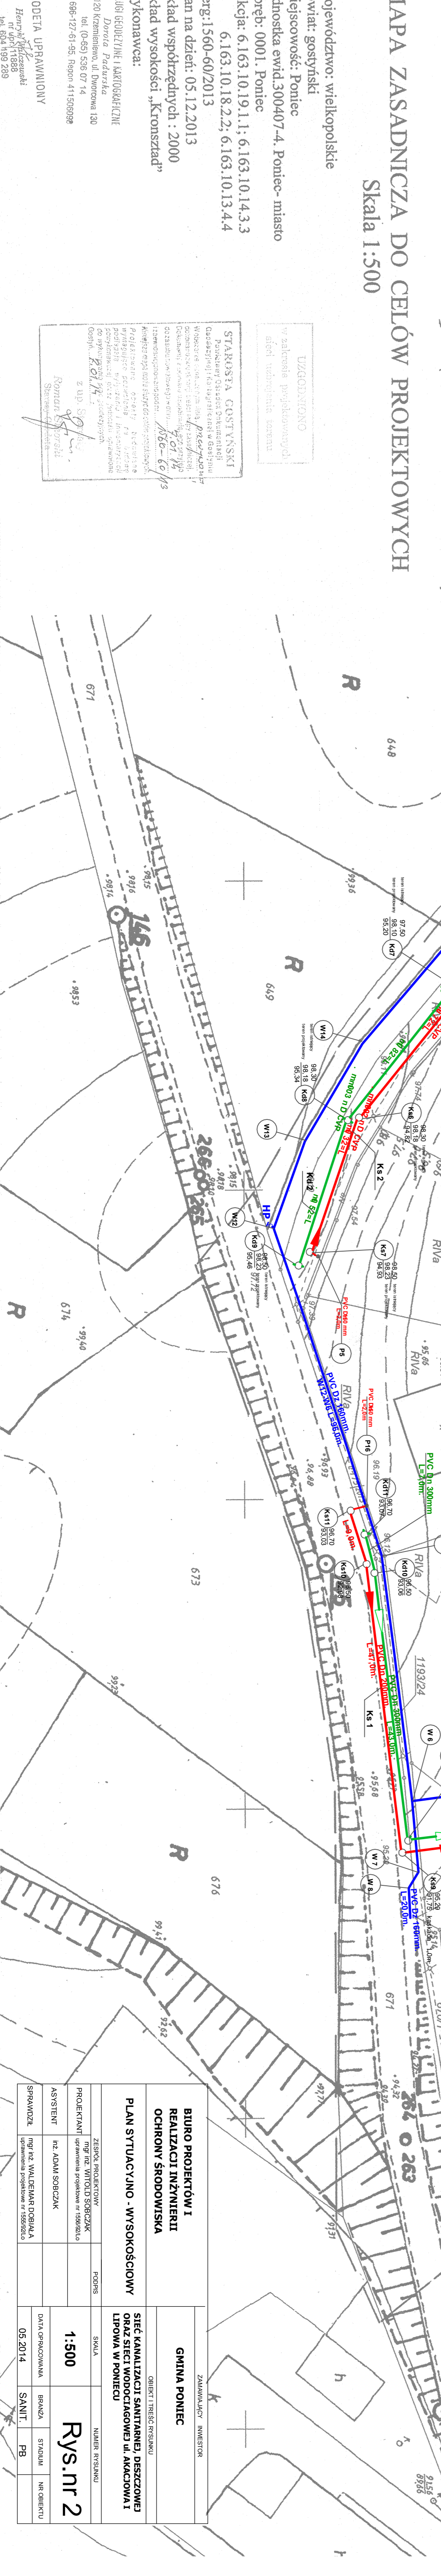

LEGENDA
 SIĘĆ KANALIZACJI
 SANITARNEJ
 SIĘĆ KANALIZACJI
 DESZCZOWEJ
 SIĘĆ WODOCIĄGOWA
 SIĘĆ SIĘCI WODOCIĄGOWEJ
 SANITARNEJ
 HYDRANT P.POZ.
 HP

 PLAN SYTUACYJNO - WYSOKOŚCIOWY

