MAPA DO CELÓW PROJEKTOWYCH
Skala 1:500

Województwo: wielkopolskie
Powiat: gostyński
Miejscowość: PONIEC; JANISZEWO; WYDAWY
Jednostka ewid.300407_4 PONIEC- miasto
300407_5 PONIEC –obszar wiejski
Obręb: 0001 PONIEC
0006 JANISZEWO
0014 WYDAWY
Działka nr: 541 i inne
GN.GK.6640.2389.2017
Stan na dzień: 18.01.2018
Układ współrzędnych : 2000
Układ wysokości „Kronsztad 60"
Wykonawca:

ZAKŁAD USŁUGOWO I GEODEZYJNO-KARTOGRAFICZNY
Dariusz Piotrowiak
64-120 Krzemieniewo, ul. Dworcowa 120
tel. 606 - 227 - 227
NIP 698-127-67-49; Regon 411108266
Henryk Wojciech Piotrowiak
uprawnienia geodezyjne
upr. geod. 7/1/1
tel. 606 - 227 - 227

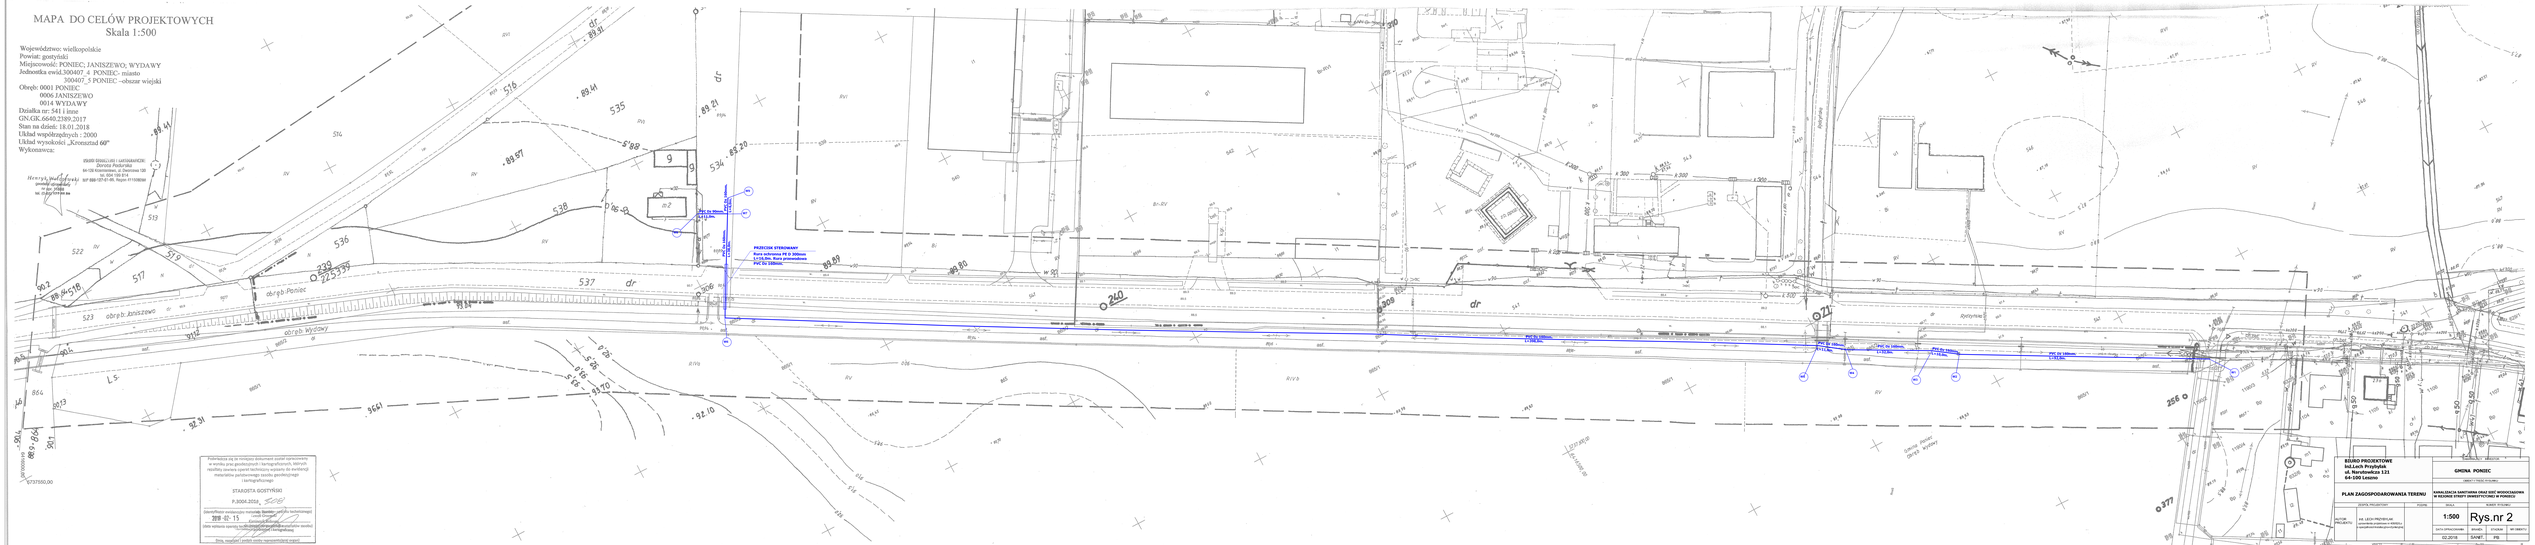
obr.b.Poniec
obr.b.Janiszewo
obr.b.Wydawy
PRZECIĘCIE STEROWNIANY
Rura osłonowa PE 50 200mm
L=10.00m Rura osłonowa
PVC Du 160mm
PVC Du 160mm
L=10.00m
PVC Du 160mm
L=10.00m
PVC Du 160mm
L=10.00m