MAPA DO CELÓW PROJEKTOWYCH
Skala 1:500

Województwo: wielkopolskie
Powiat: gostyński
Miejscowość: PONIEC; JANISZEWO; WYDAWY
Jednostka ewid.300407_4 PONIEC- miasto
300407_5 PONIEC -obszar wiejski

Obręb: 0001 PONIEC
0006 JANISZEWO
0014 WYDAWY
Działka nr: 541 i inne
GN.GK.6640.2389.2017
Stan na dzień: 18.01.2018
Układ współrzędnych : 2000
Układ wysokości „Kronsztad 60"
Wykonawca:

Henryk Wiśniewski
geodeta uprawnieniowy
nr. 6640/2/94 ad.

PHGW WIŚNIEWSKI - GEOGRAMMON
Henryka Piekarskiego
64-120 Leszno, ul. Narutowicza 120
tel. 606 728 014
NIP 698-187-41-95, Regon 411102024

Opracowano na podkładzie dokumentu zawierającego w wyniku prac geodezyjnych i kartograficznych, których rezultaty zawarte zostały kartograficzno wpisane do ewidencji materiałów państwowego zasobu geodezyjnego i kartograficznego

STAROSTA GOSTYŃSKI
P.3004.2018 .....

(data/podpis wydawcy materiału zasobu - opinia technologa)
2018-02-15
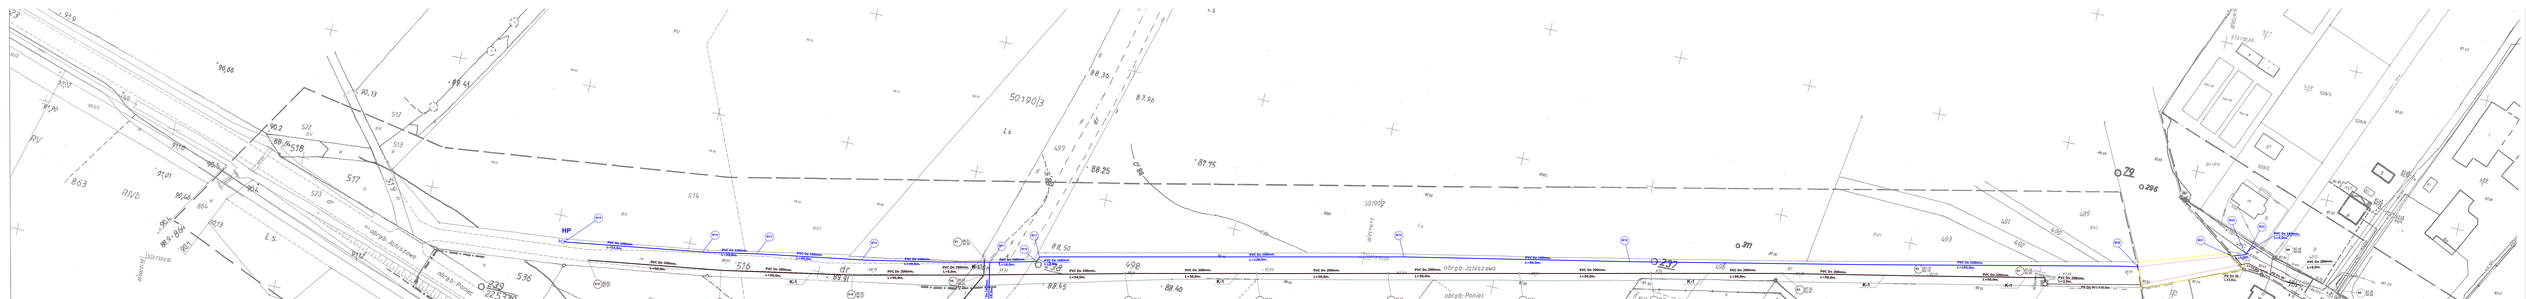
(data upoważnienia technologa do wydania materiałów zasobu - nr decyzji)
(data, nazwisko i podpis osoby wydającej materiały zasobu)