


Profil K-1

Podziałka 1:100/500

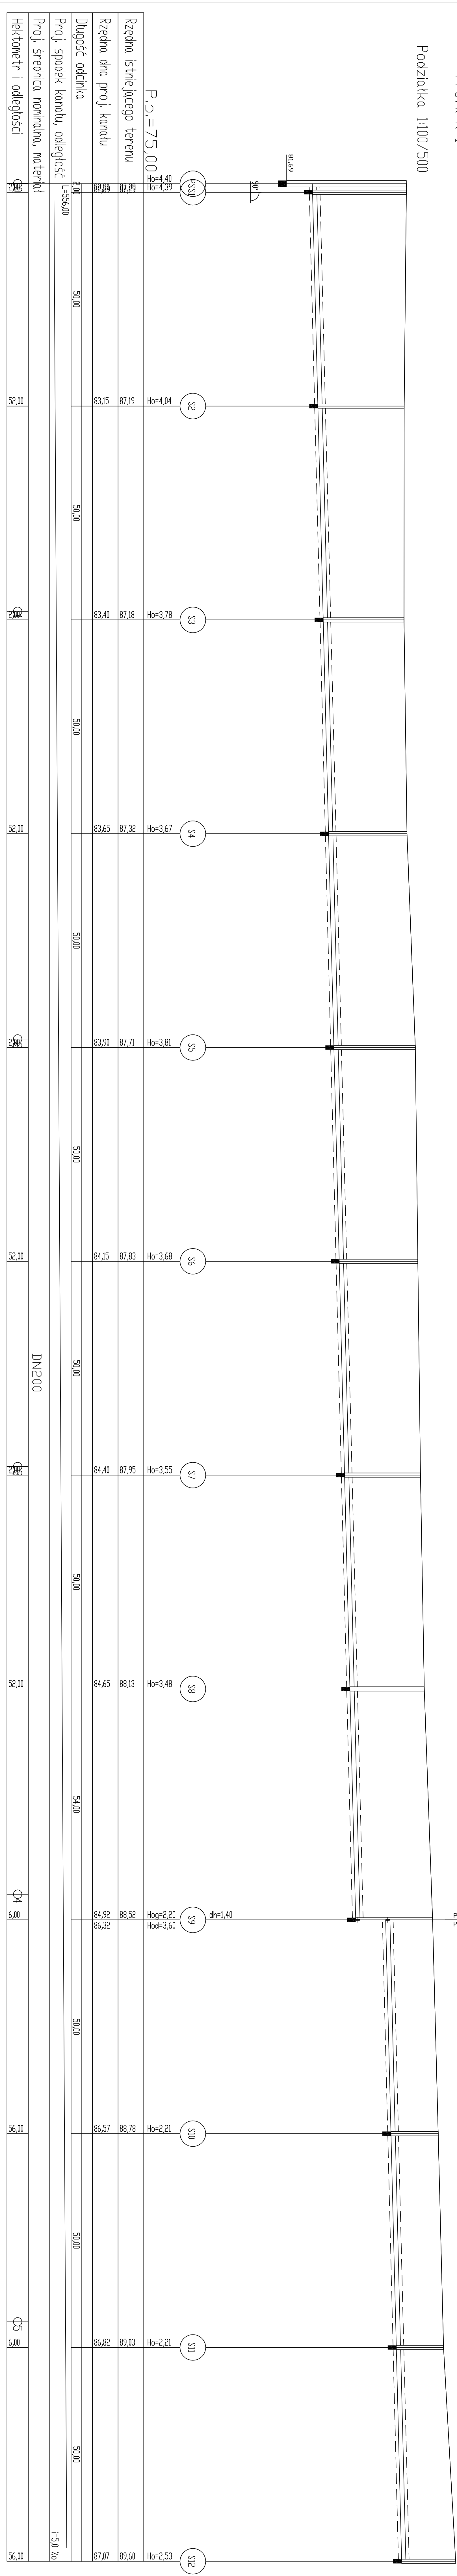

Profil K-2, DN200, Rz.dna=86,32
Profil K-3, DN200, Rz.dna=84,92

Długość wszystkich przewodów: 556,0[m]			
1	Profil K-1	556,0	PS-S12
Nr profilu Nazwa		Długość [m]	Wzrost
Projektant		Data	
inż.Przybylak		2018-06-16	
Podziałka		i=5,0 ‰	

Biuro projektów		Rysunek 8	
Lech Przybylak		Kanalizacja sanitarna oraz sieć wodociągowa w rejonie strefy inwestycyjnej w Pomiecu	