

Profil K-1, DN200, Rz.dna=90,70

Profil K-1, DN200, Rz.dna=91,70

Profil K-1, DN200, Rz.dna=91,70

Profil K-2

Podziałka 1:100/500

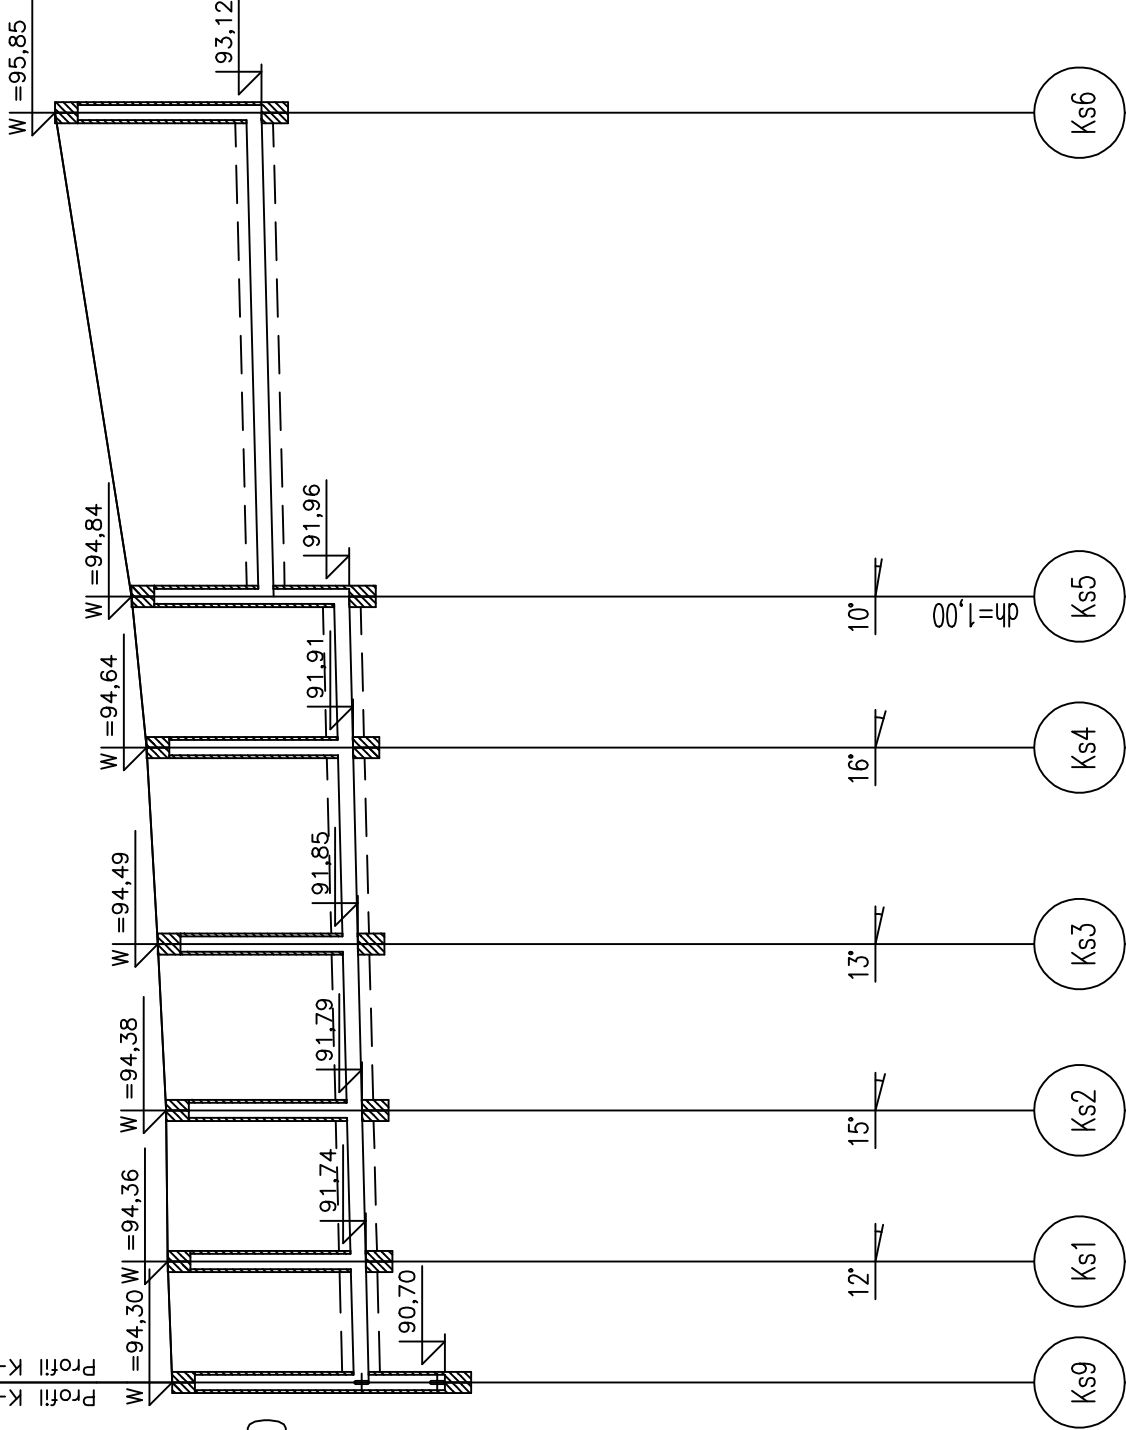

P.p. = 80,00

Długość odcinka	8,00	10,00	10,00	11,00	13,00	10,00	10,00	32,00									
Proj. spadek kanału, odległość	L=84,00																
Proj. średnica nominalna, materiał	DN200																
Hektometr i odległości	00	8,00	18,00	29,00	42,00	52,00	84,00										

Długość wszystkich przewodów: 84,0 [m]

1	Profil K-2	84,0	Ks9-Ks6
Nr profilu	Nazwa	Długość [m]	Węzły
Projektował inż.L.Przybylak	Sprawdził mgr inż.Witold Sobczak	Data 28.07.2021	Podziałka
Biuro projektów Lech Przybylak		Rysunek 4	
Uzbrojenie terenu w sieci wod. kan. na osiedlu Berlinek III w Poniecu			