
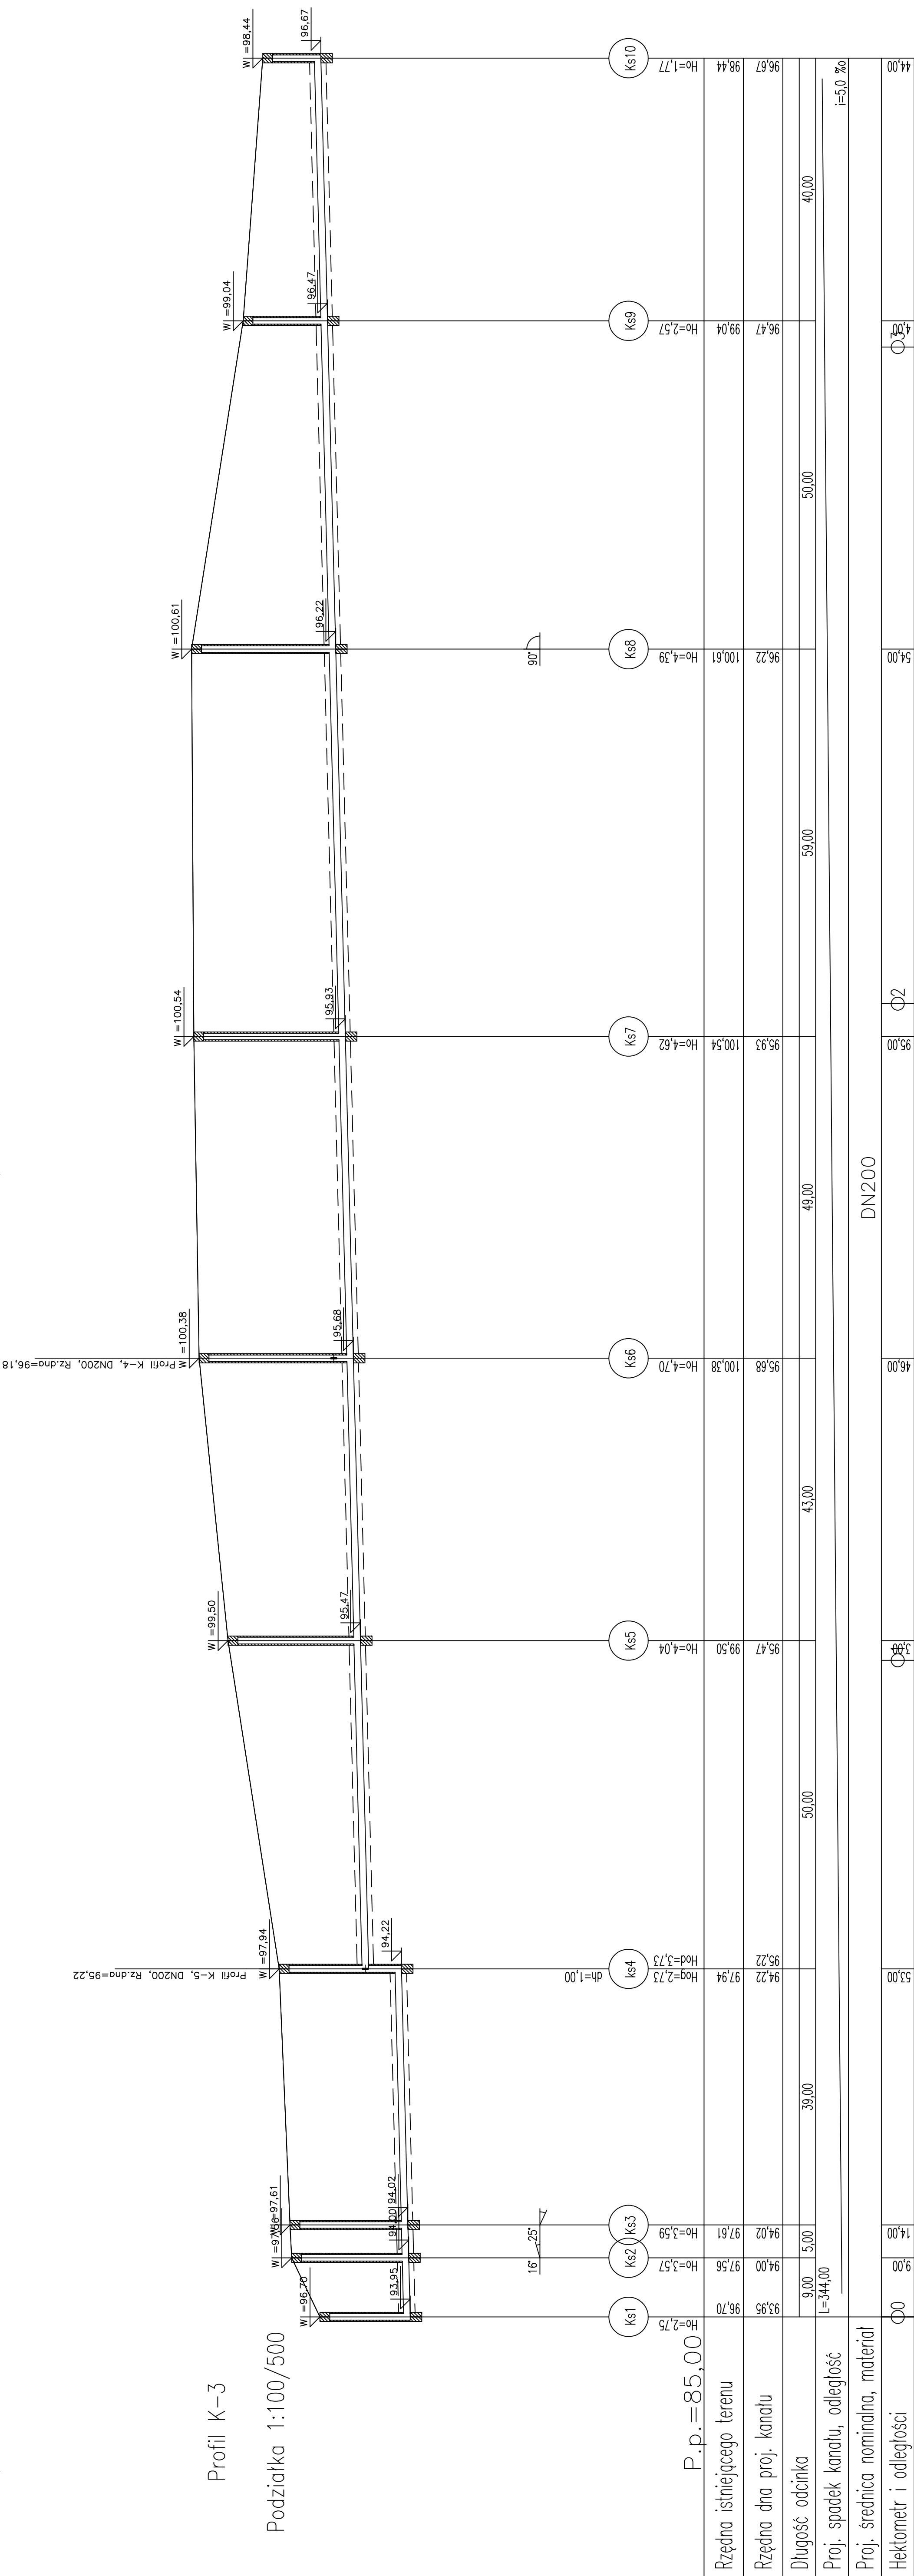


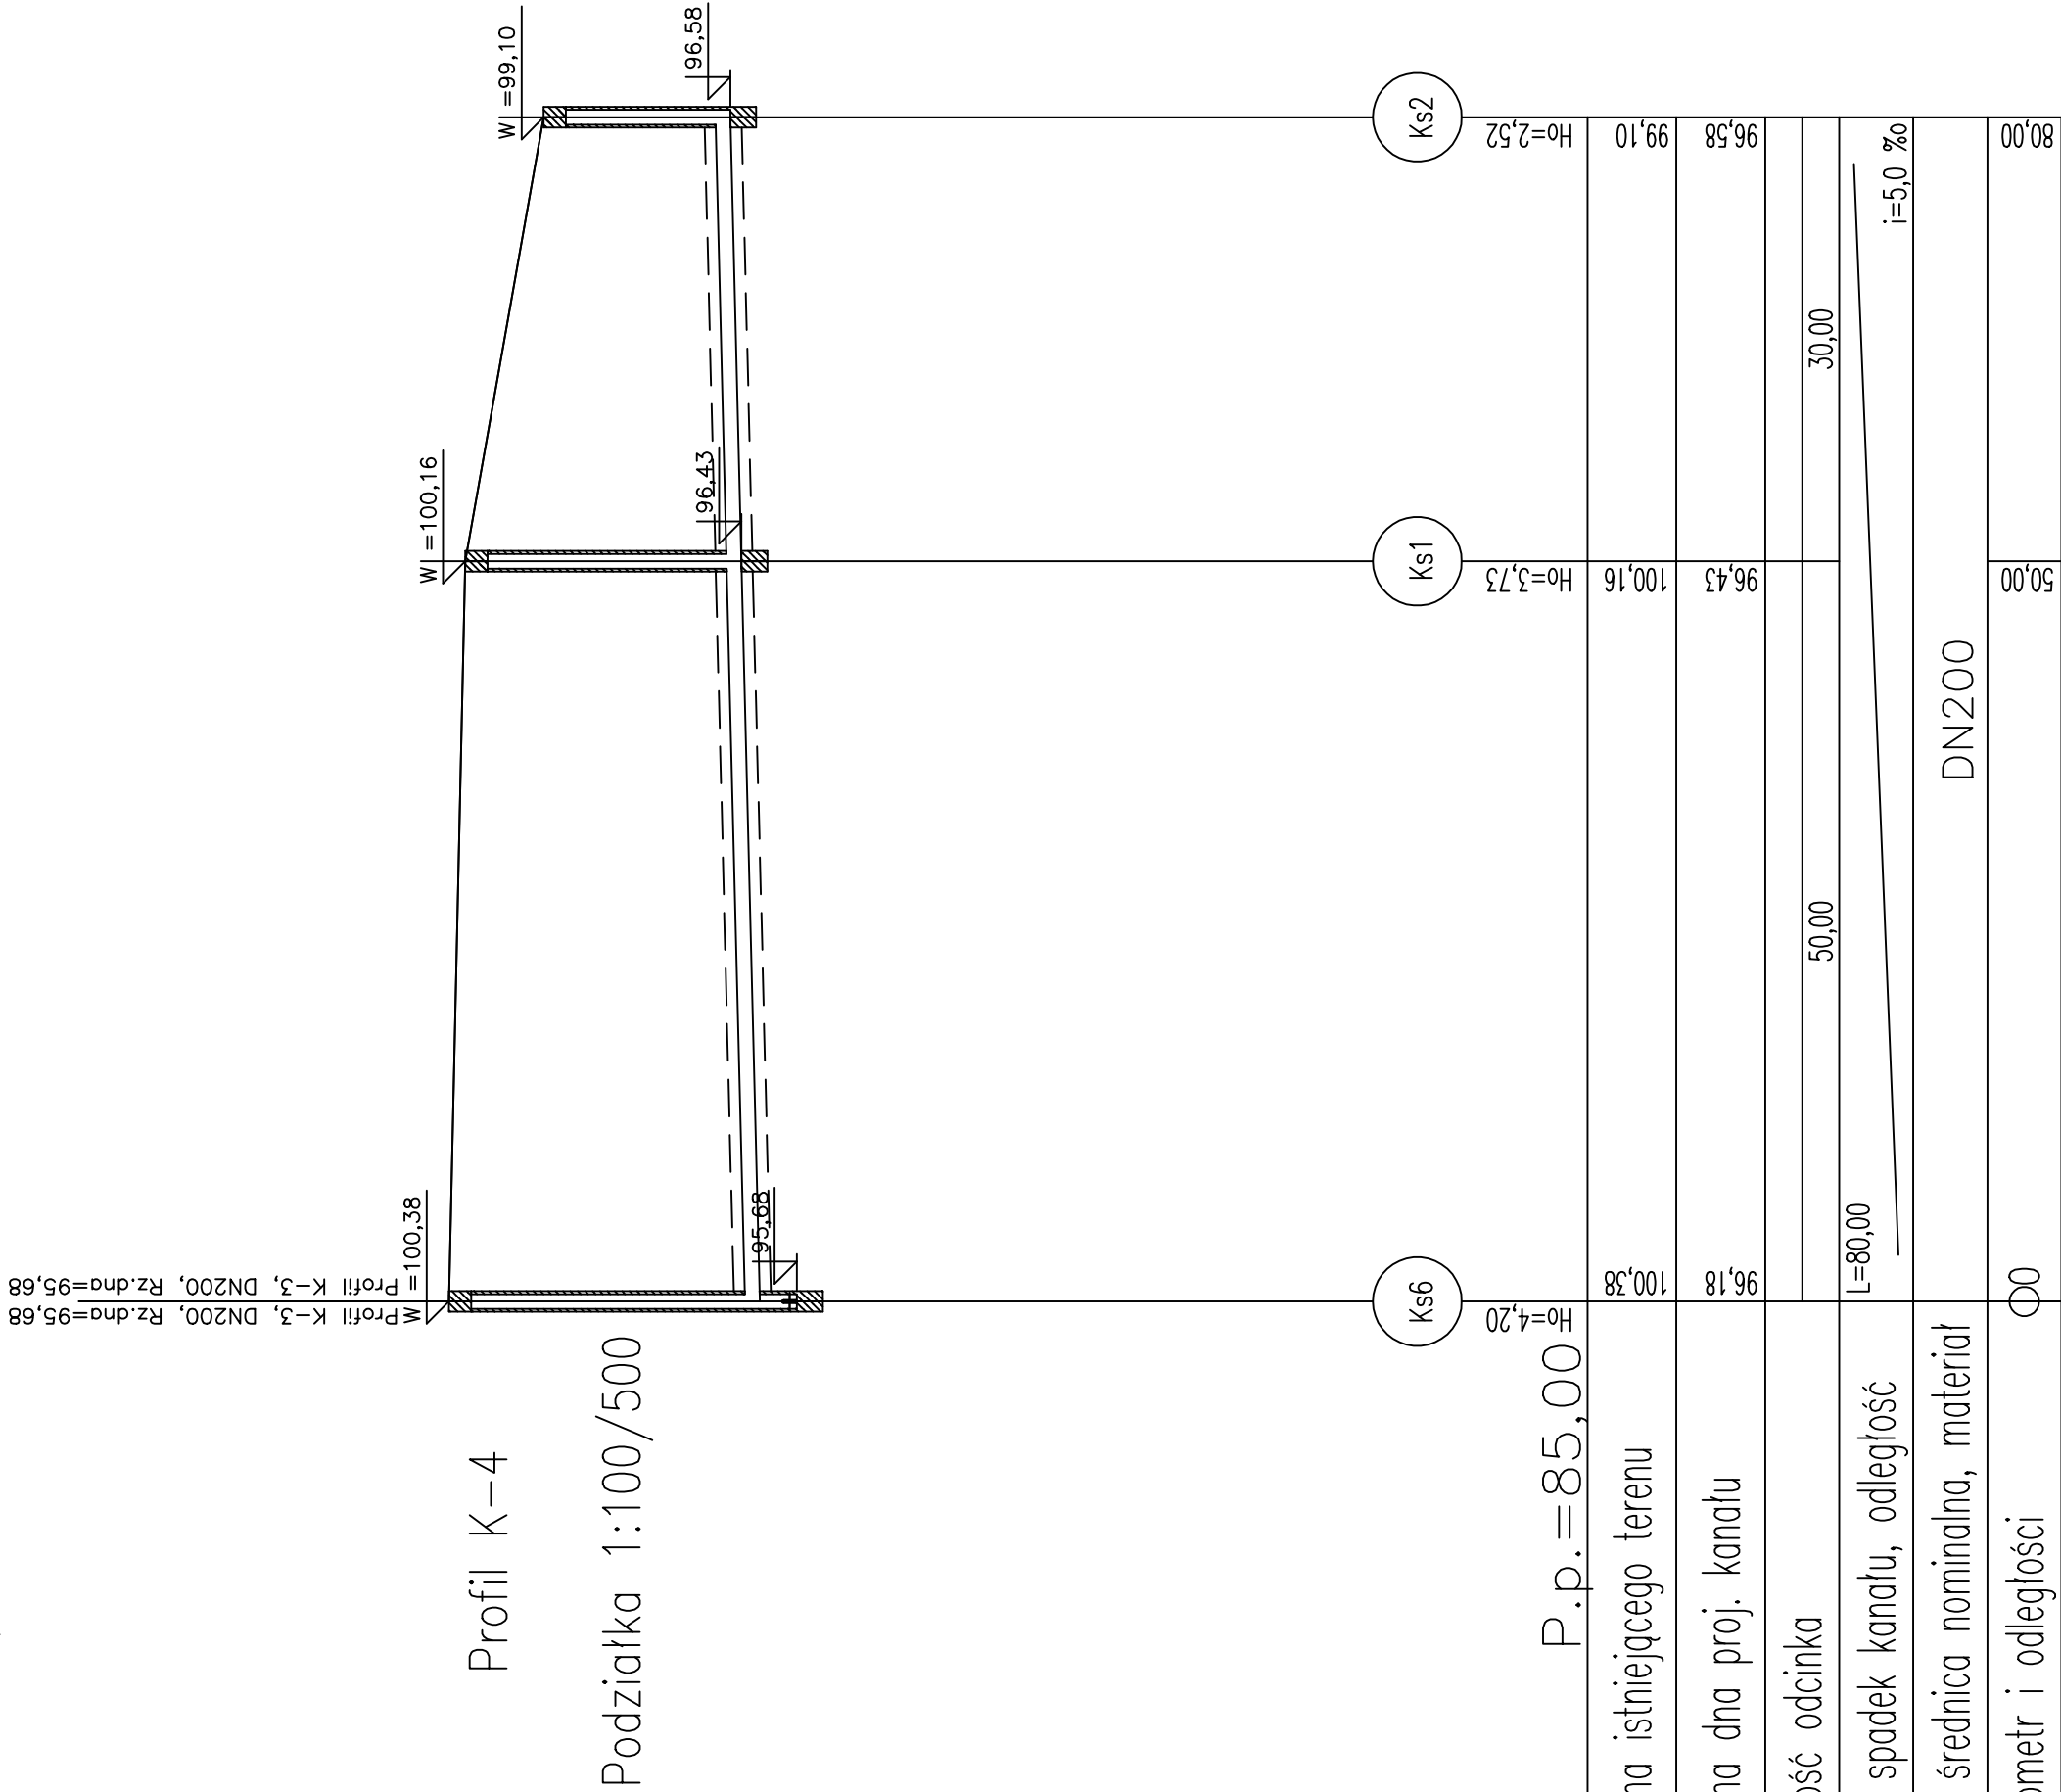

Długość wszystkich przewodów: 424,0[m]			
2	Profil K-4	80,0	Ks6-Ks2
1	Profil K-3	344,0	Ks1-Ks10
Nr profilu	Nazwa	Długość [m]	Wzły
Projektant inż.L.Przybylak	Sprawdził mgr inż.Młód Sobczak	Data 28.07.2021	Podziałka
Biuro projektów Lech Przybylak		Rysunek 5	
uzbrojenie terenu w sieci wod. kan. na osiedle Berlink III w Poniecu			Nr rys.