


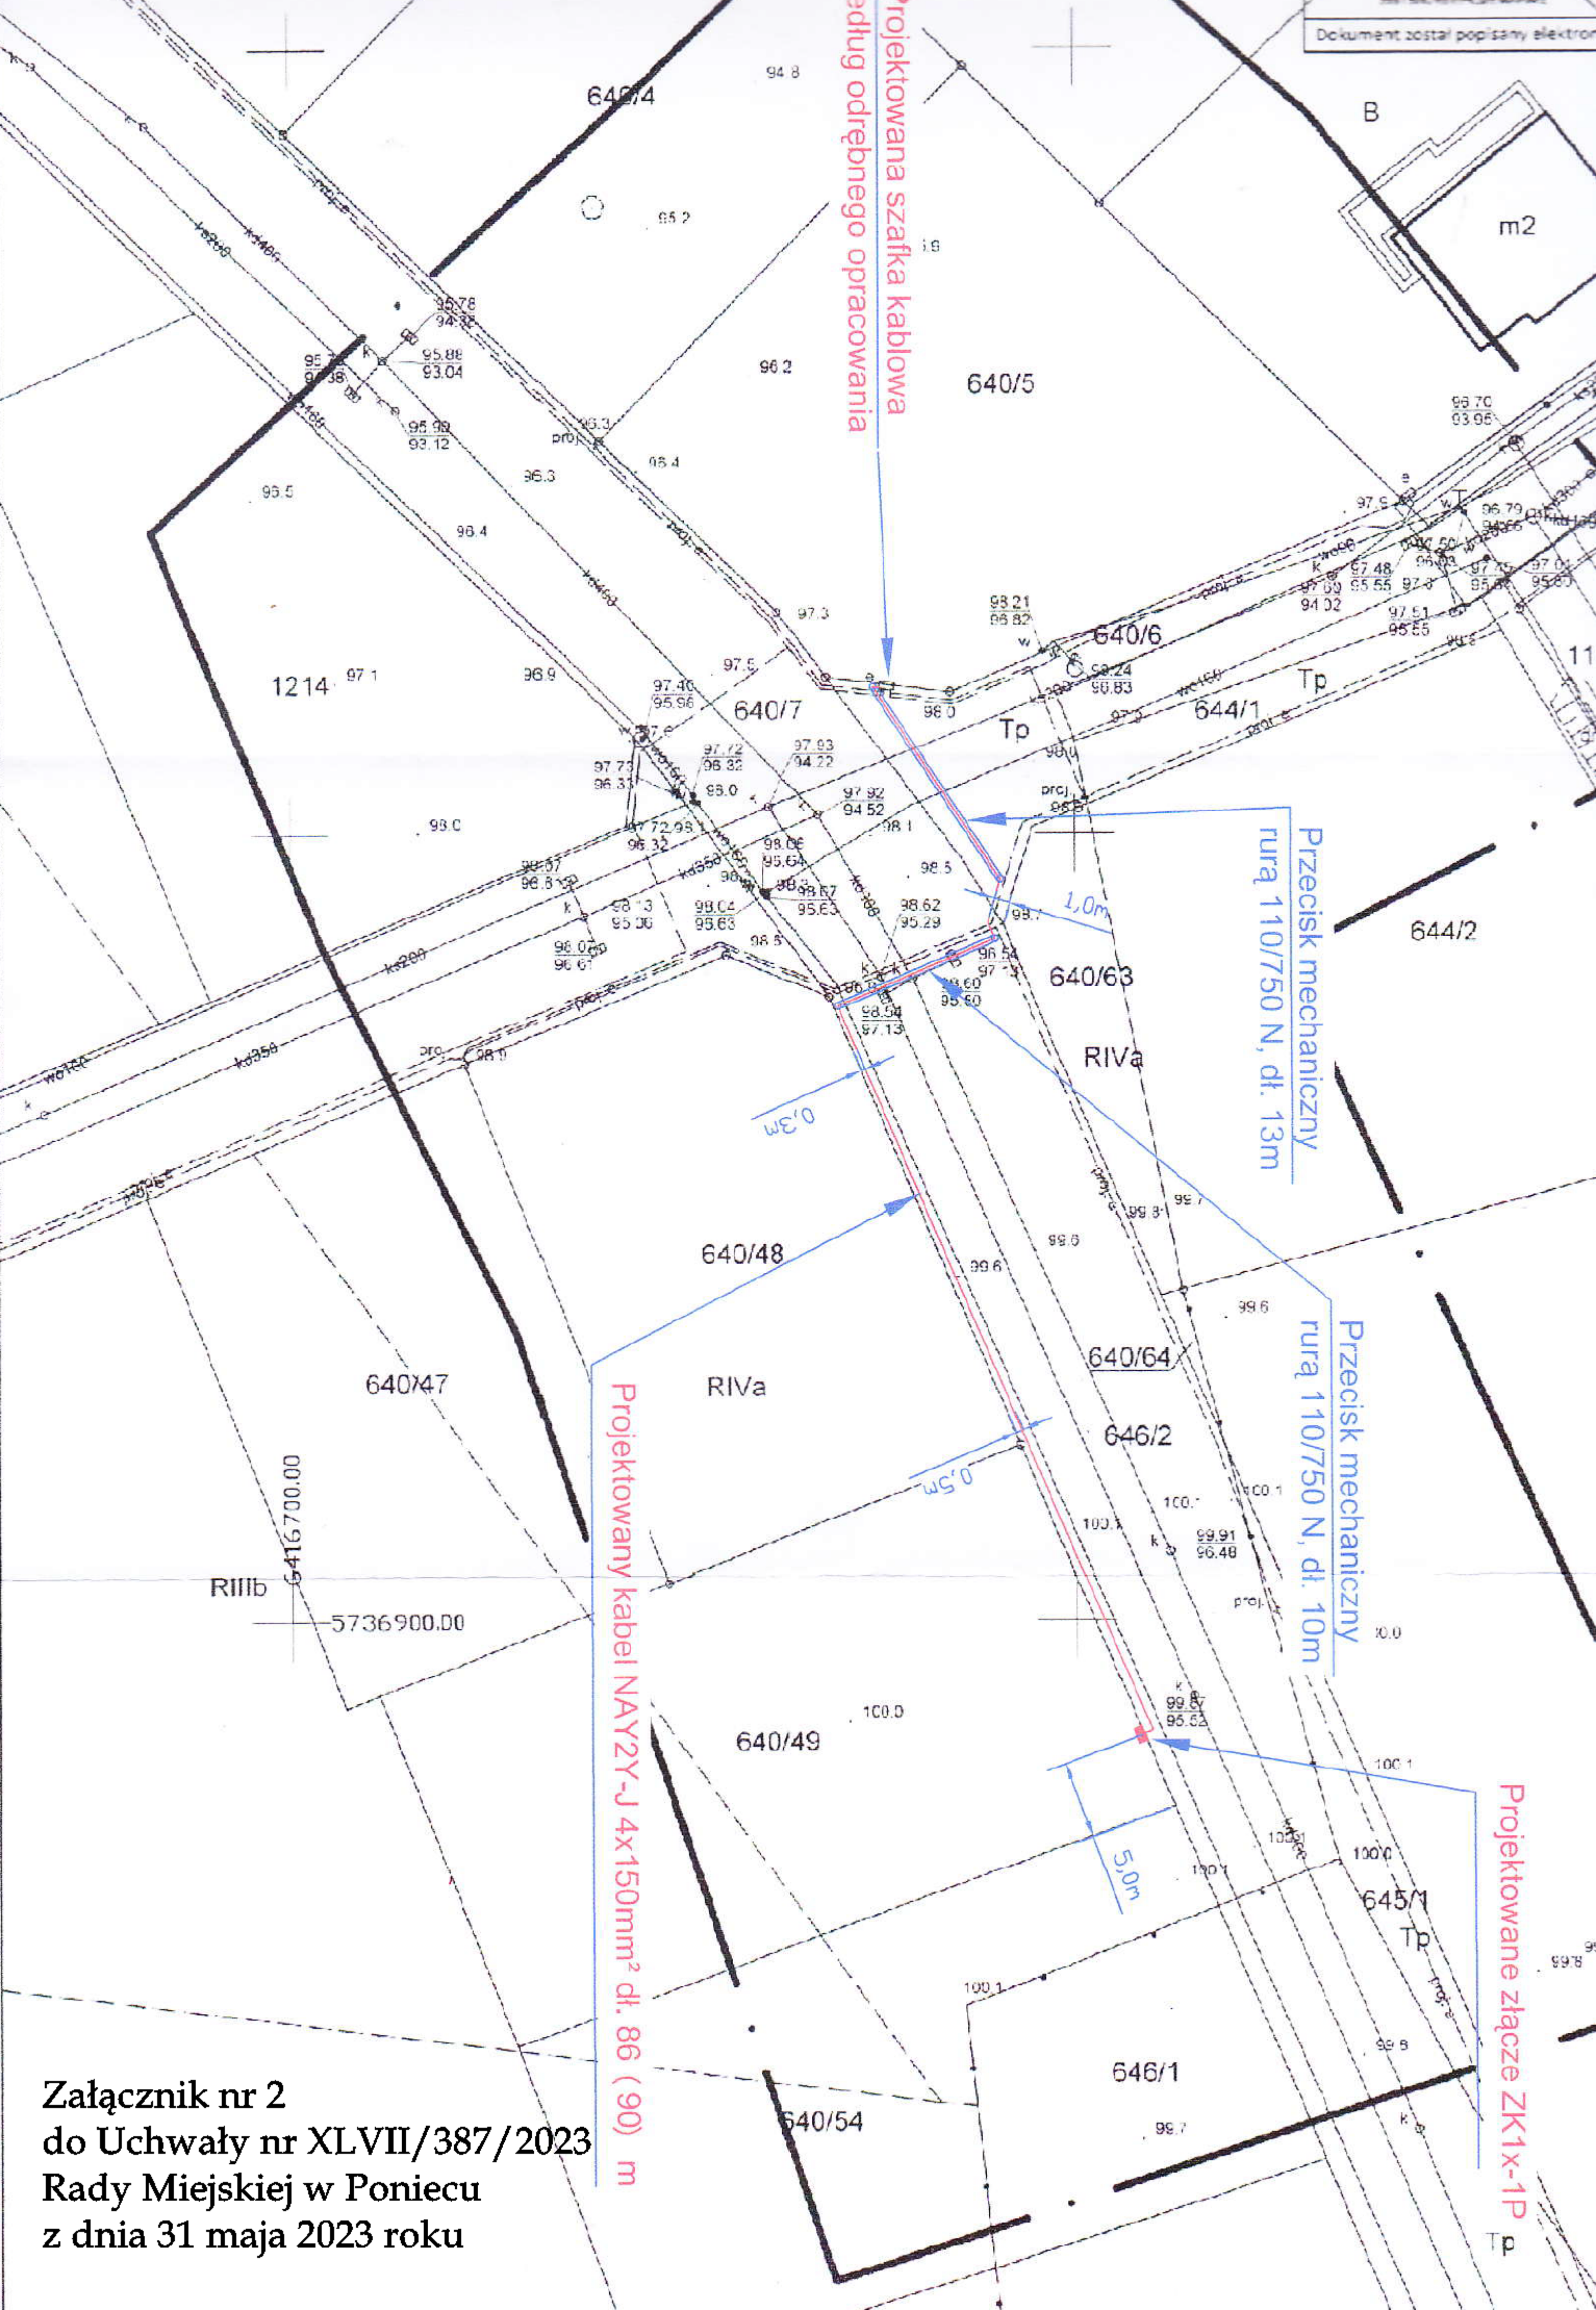

Załącznik nr 2
do Uchwały nr XLVII/387/2023
Rady Miejskiej w Poniecu
z dnia 31 maja 2023 roku

Projektowane złącze ZK1x-1P